


PF : Porte fenêtre		Placard
FAV : Fenêtre allège vitrée		Tableau électrique
FAP : Fenêtre allège pleine		
VR : Volet roulant		Radiateur
GC : Garde corps		Sèche-serviette
PV: Pare vue		
EP : Eau pluviale		Soffite et faux plafond
NEP : Naissance eau pluviale		
R : Réfrigérateur		
LL : Lave linge		
LV : Lave vaisselle		
C : Cuisson		Eclairage extérieur
Tri : Tri sélectif		
LC : Linéaire complémentaire		
RP : Robinet de puisage		

Le mobilier et l'électroménager (R, LL, LV, C, TS, LC) ne sont pas fournis. La SCCV se réserve la possibilité d'apporter des modifications de dimensions libres et d'équipements, en fonction des contraintes techniques de construction. Les surfaces des placards sont comprises dans celles des pièces où ils se situent. Des modifications sont susceptibles d'être apportées à ce plan en fonction des nécessités techniques et réglementaires de la réalisation, tant en ce qui concerne les dimensions libres que l'équipement. Les soffites, faux-plafonds, retombées, gaines techniques, canalisations, trappes de visite, descentes d'eaux pluviales, équipements électriques, ne sont pas systématiquement représentés ou le sont à titre indicatif. Les dimensions et les implantations des appareils de chauffage, lorsqu'ils sont représentés, sont indicatives et seront soumises à la conformité de l'étude thermique. La végétation est non contractuelle et l'aménagement des espaces verts est donné à titre indicative. Les différences de niveaux entre logement et annexe privative sont de ~13 cm pour les terrasses à RDC, de ~15 cm pour les balcons et de 25cm pour les terrasses et loggia étanchées.

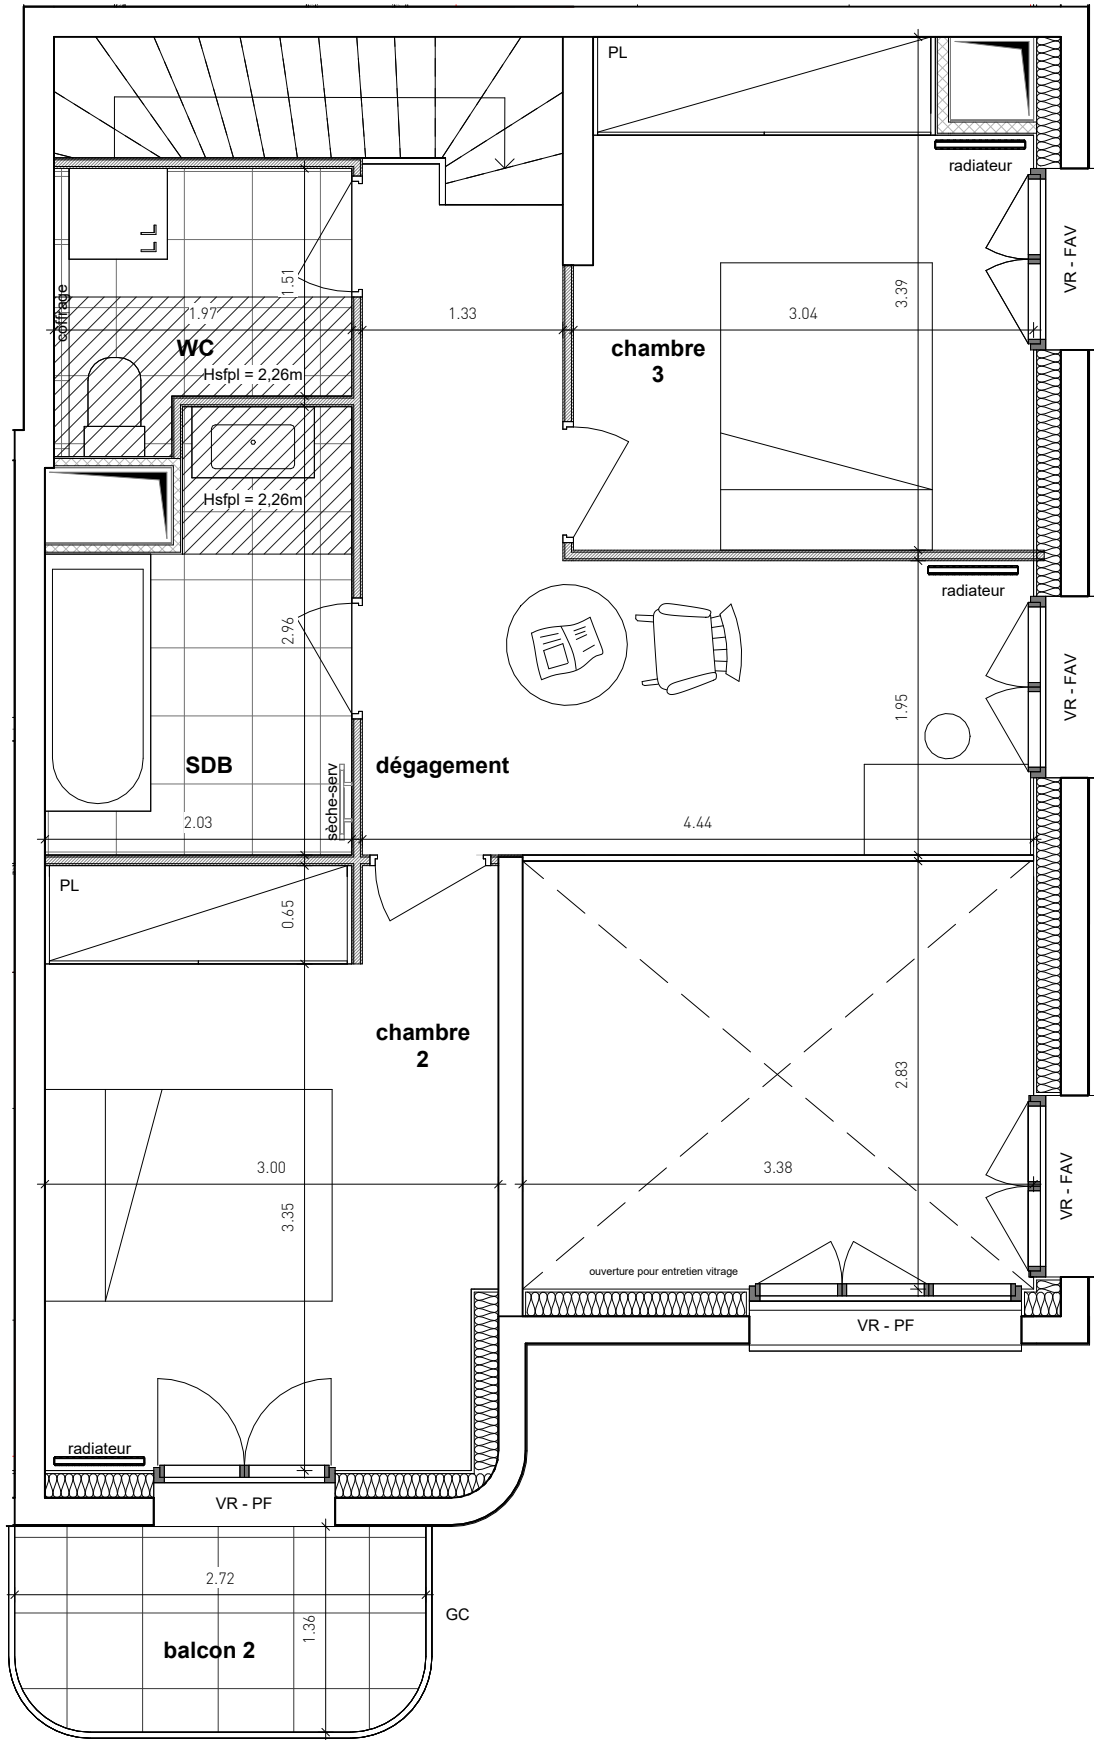

brownfields
immobilier

Citallios
promotion

A detailed floor plan of a building with a complex, irregular layout. The plan includes various rooms, corridors, and stairwells. A red path is highlighted, starting from a red box in the top right, moving left, then down, then left again, and finally down to a red box at the bottom center. A large area on the right side of the plan is shaded with red diagonal hatching. The plan also features several circular and semi-circular features, possibly representing windows or doors, and a central area with a grid pattern.

Promenade Edmond Michelet

APPARTEMENT 4 PIECES

Logement	Bâtiment	Etage
B52	B	6ème

Indice : 3 Modifié le :

Date : 21/10/2025 Echelle : 1:50

