


SCCV CHAMPIGNY MONUMENT

Terrasses de Neuville

BATIMENT C

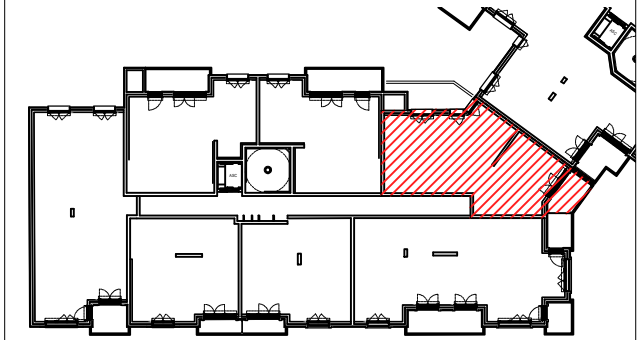

ETAGE R+3




LOGEMENT 3 PIECES

| LOGEMENT | CAGE | ETAGE | APPART. |
|----------|------|-------|---------|
| 332      | C    | 3     | 2       |

|                                 |              |           |
|---------------------------------|--------------|-----------|
| ENTREE                          | 5,74         | m²        |
| SEJOUR/CUISINE                  | 21,89        | m²        |
| CHAMBRE 1                       | 12,25        | m²        |
| CHAMBRE 2                       | 10,47        | m²        |
| SALLE DE BAINS                  | 5,08         | m²        |
| WC                              | 1,94         | m²        |
| <b>SURFACE TOTALE HABITABLE</b> | <b>57.37</b> | <b>m²</b> |
| BALCON                          | 4,51         | m²        |
| <b>SURFACE TOTALE PRIVATIVE</b> | <b>61.88</b> | <b>m²</b> |


INDICE : MODIFIÉ LE :

DATE : 06/10/2023 ECHELLE : 1:50

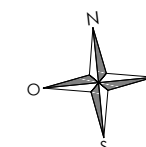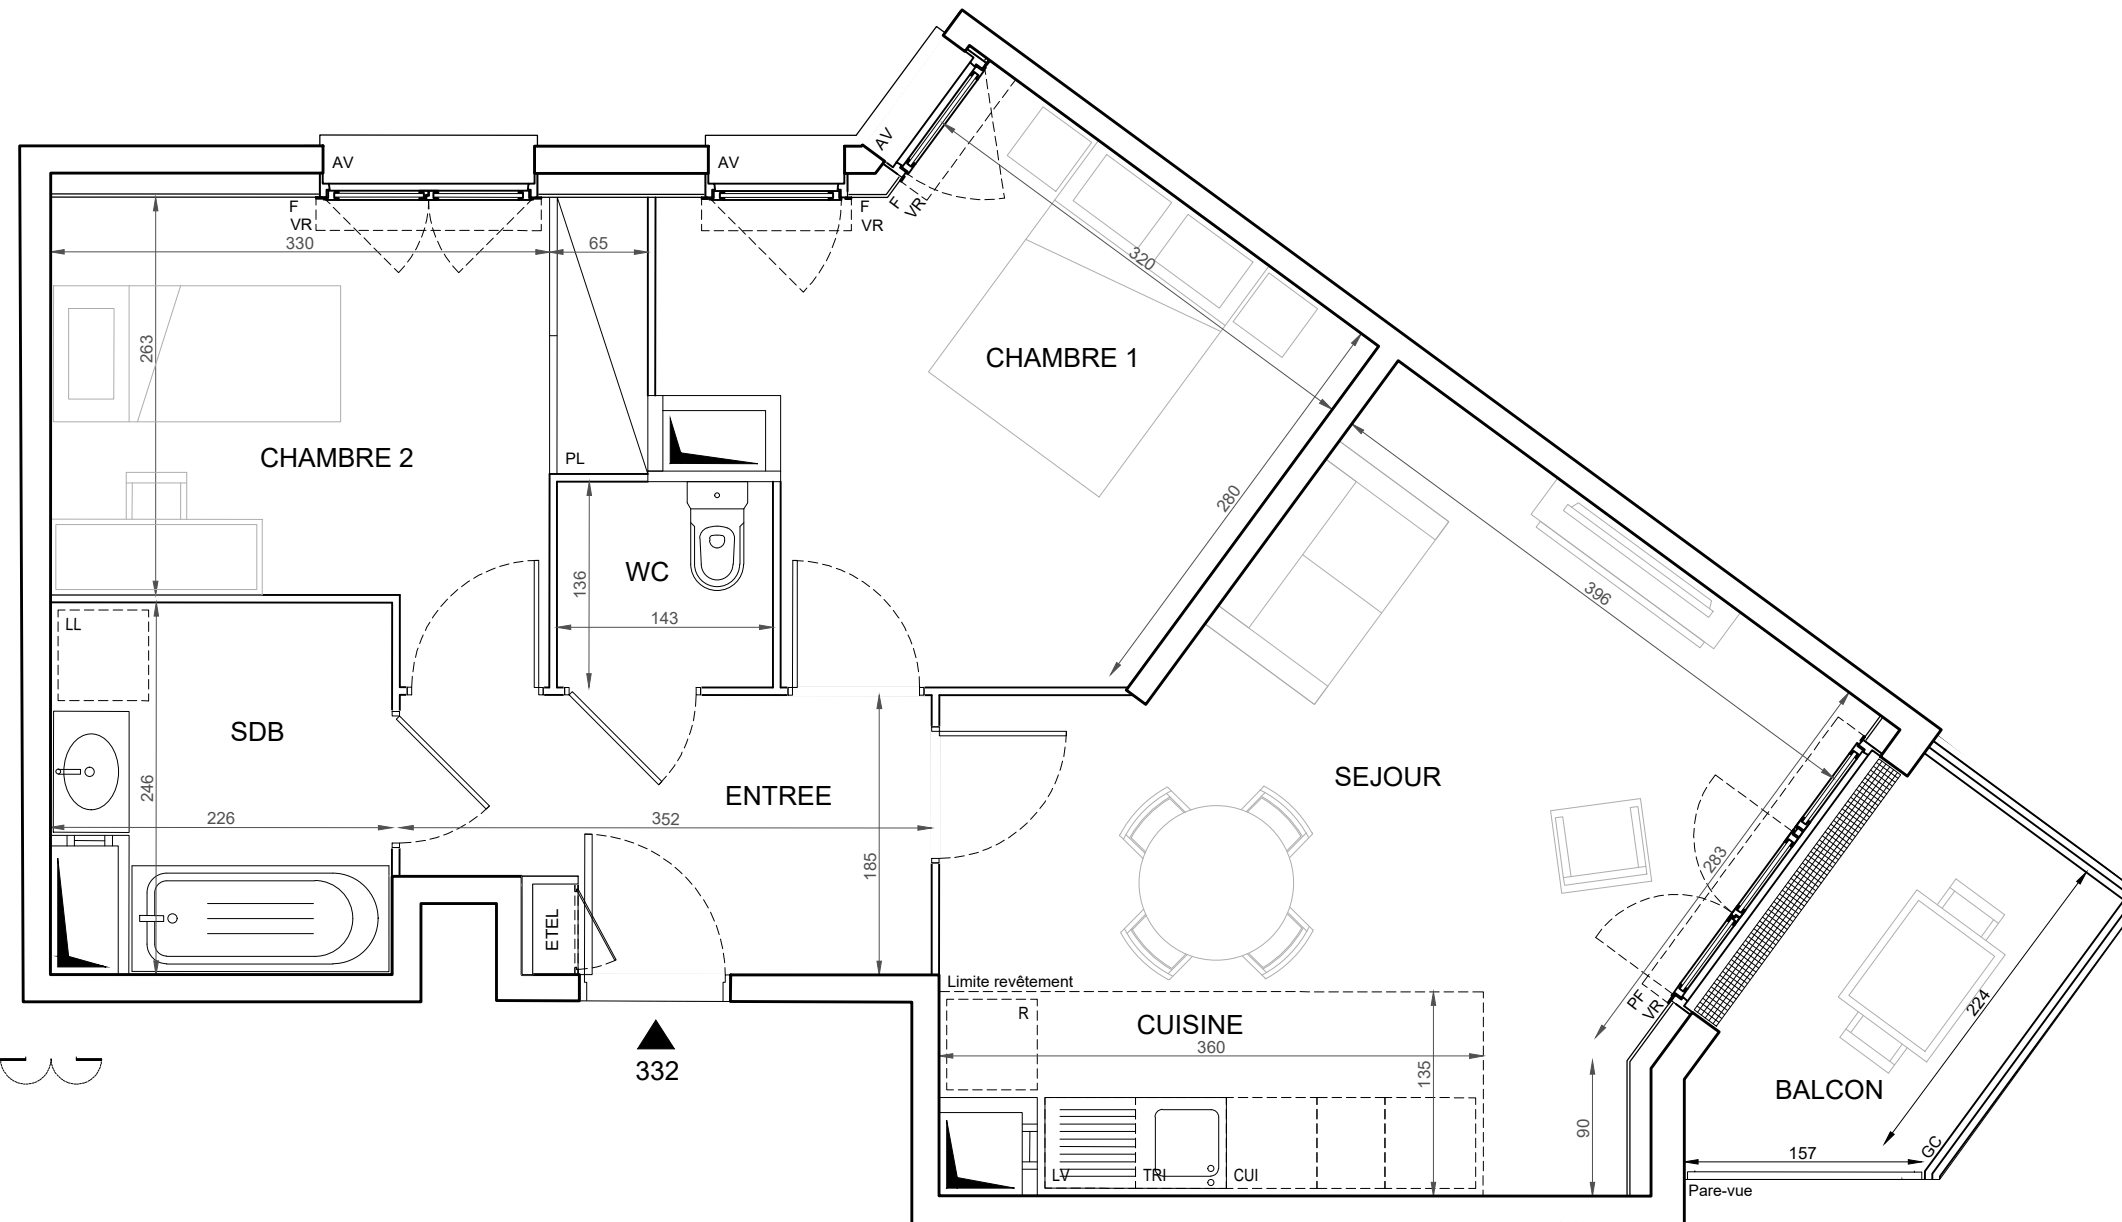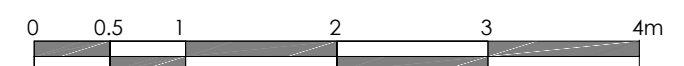

LEGENDE :

PF : Porte fenêtre  
F : Fenêtre  
VR : Volet roulant  
VB : Volet battant  
AV : Allège vitrée  
GC : Garde corps  
PV : Pare vue  
R : Réfrigérateur  
LL : Lave linge  
LV : Lave vaisselle  
C : Cuisson  
LC : Linéaire complémentaire  
TRI : Tri sélectif  
RP : Robinet de puisage

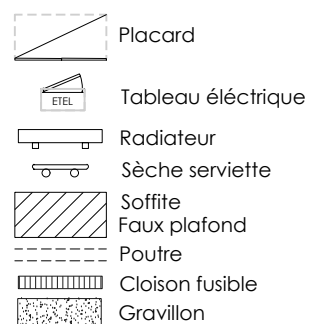

Le mobilier et l'électroménager ne sont pas fournis. La SCCV se réserve la possibilité d'apporter des modifications de dimensions libres et d'équipements, en fonction des contraintes techniques de construction.  
Les retombées, soffites, faux-plafonds, et canalisations, ne sont pas tous représentés. L'aménagement des espaces verts est donné à titre indicatif, la SCCV se réserve la possibilité d'y apporter des modifications (Escaliers, différences de niveaux).  
Les différences de niveaux entre logement et annexe privative sont de ~3cm pour les loggias au R.D.C. et de ~16cm pour les balcons, les terrasses étanchées.