




| LOGEMENT | CAGE | ETAGE            | APPARTEMENT |
|----------|------|------------------|-------------|
| 601      | B    | 6 <sup>eme</sup> | 1           |

SURFACE HABITABLE : 55.17 m²


TABLEAU DE SURFACE

|                  |          |
|------------------|----------|
| SEJOUR / CUISINE | 21.54 m² |
| ENTREE           | 5.21 m²  |
| CHAMBRE 1        | 12.51 m² |
| CHAMBRE 2        | 8.13 m²  |
| SDB              | 5.78 m²  |
| WC               | 2.00m²   |

DATE : 20/06/2024  
ARCHITECTE : ARCAS  
INDICE : NOTAIRE

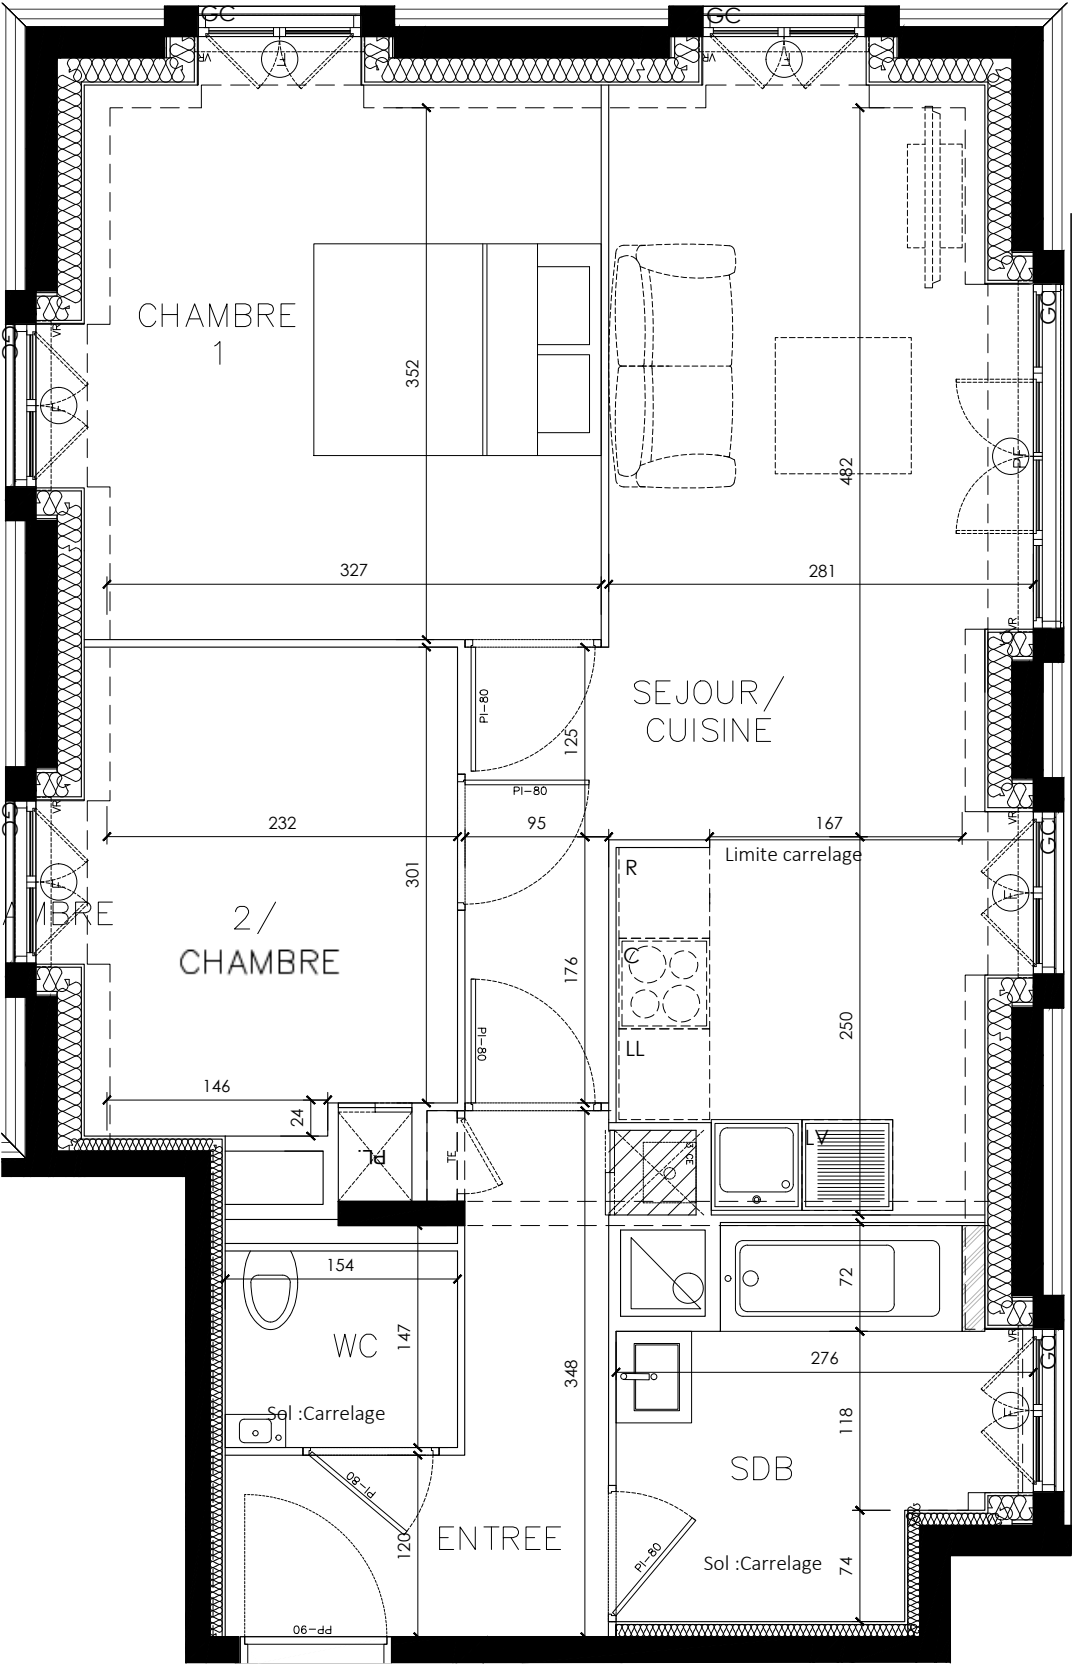

B601

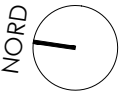

PF : Porte-fenêtre  
F : Fenêtre  
VR : Volets roulant  
VB : Volets Battant  
GC : Garde corps  
PL : Placard  
R : Réfrigérateur  
LL : Lave linge  
LV : Lave vaisselle  
C : Cuisson

Placard  
Tableau électrique  
Soffite  
Faux plafond

Le mobilier et l'électroménager ne sont pas fournis. La SCCV se réserve la possibilité d'apporter des modifications de dimensions libres et d'équipements, en fonction des contraintes techniques de construction.  
Les retombées, soffites, faux-plafonds, et canalisations, ne sont pas tous représentés. L'aménagement des espaces verts est donné à titre indicatif, la SCCV se réserve la possibilité d'y apporter des modifications (Escaliers, différences de niveaux).  
Les différences de niveaux entre logement et annexe privative sont de ~3cm pour les loggias au R.D.C. et de ~16cm pour les balcons, les terrasses étanchées.

