


RÉSIDENCE OPALE

16 Rue Henri Raimondeau - 85800 SAINT GILLES-CROIX-DE-VIE

PROVISOIRE

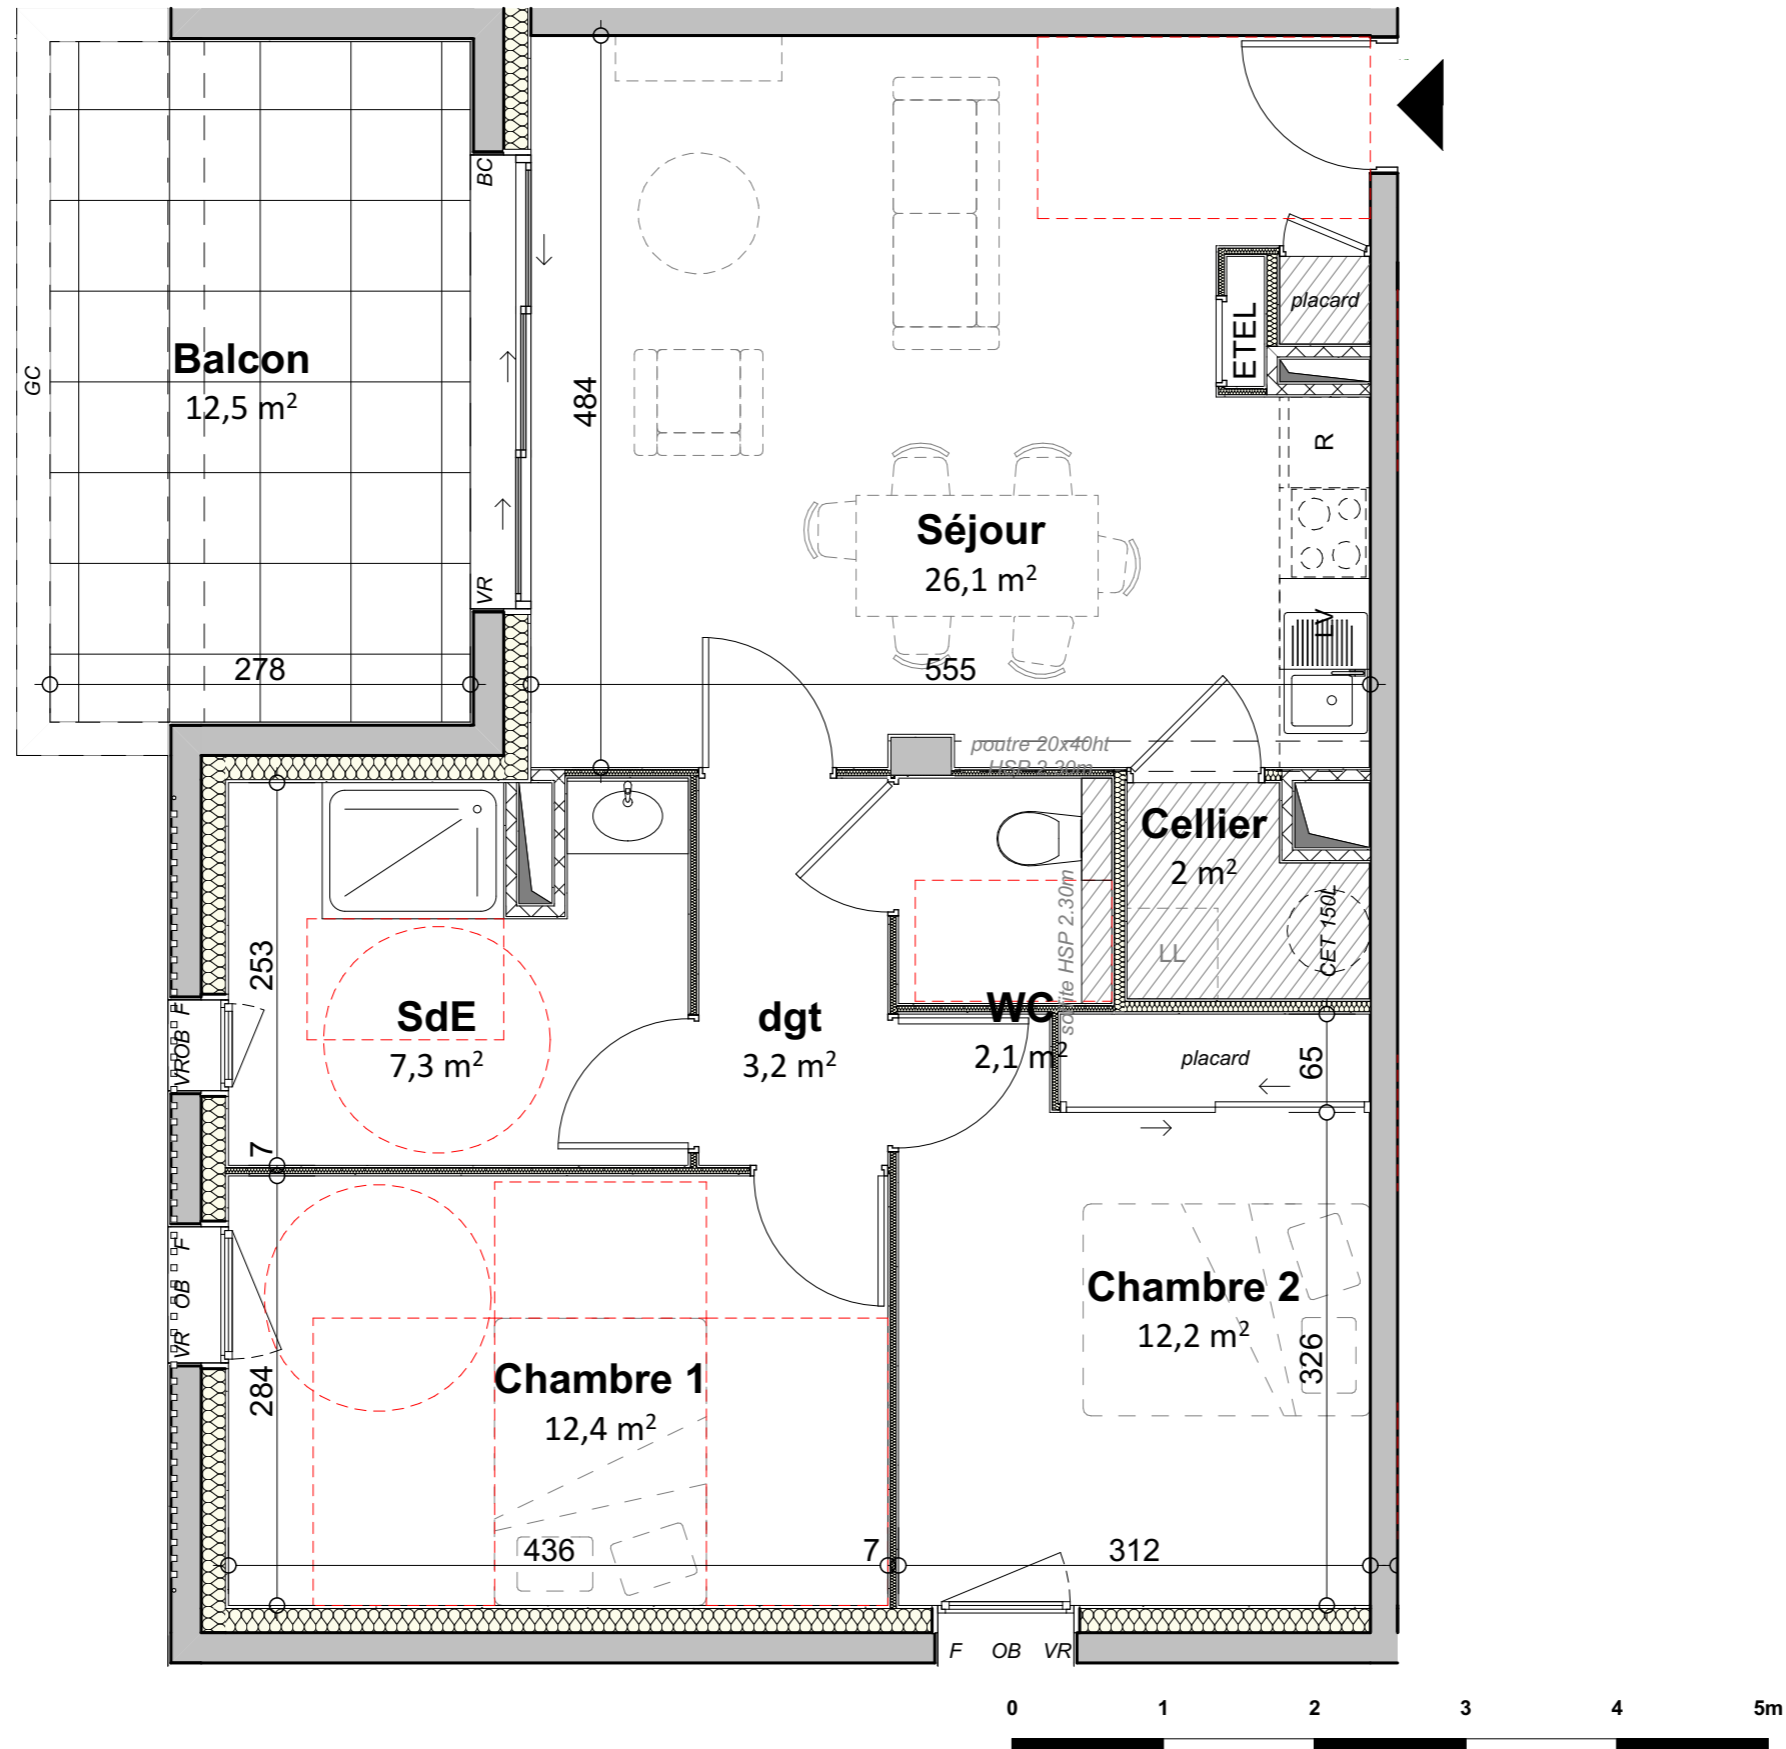

MAITRISE D'OUVRAGE
SCCV STEEN ST GILLES RAIMONDEAU

PLAN DE LOCALISATION



SURFACES HABITABLES (m²)

Cellier	2,0
Chambre 1	12,4
Chambre 2	12,2
dgt	3,2
SdE	7,3
Séjour	26,1
WC	2,1
TOTAL HABITABLE	65,3 m²
Balcon	12,5

LEGENDE

GC	Garde corps		Gaine technique
BC	Baie coulissante		Chauffe Eau Thermo
F	Fenêtre		Poutre
PF	Porte fenêtre		Placard
OB	Oscillo-battant		Réfrigérateur
VR	Volet roulant		Machine à laver
EDEL	Tableau électrique		Lave-vaisselle
	Soffite (hsp 2.30m)		Plaque de cuisson
	HSP logement 2.50m		

Logement A103

BATIMENT A	ÉTAGE R+1	TYPLOGIE T3
DATE 24/10/2023	INDICE A	ARCHITECTE LT ARCHI

brownfields
immobilier



AIRE NOUVELLE
LES SERVICES DE LA RÉGION

NOTA : Le mobilier et l'électroménager ne sont pas fournis. La SNC se réserve la possibilité d'apporter des modifications de dimensions libres et d'équipements, en fonction des contraintes techniques de construction. Les retombées, soffites, faux-plafonds, et canalisations ne sont pas tous représentés, l'aménagement des espaces verts est donné à titre indicatif, la SCCV se réserve la possibilité d'y apporter des modifications (escaliers, différences de niveaux). Les différences maximales de niveaux entre logement et annexe privative sont de +2cm pour la terrasse à RdC, de +23cm pour la terrasse en étage et de +5cm pour les balcons.