


LOGEMENT	CAGE	ETAGE	APPART.
306	C	0	6

ENTREE	5,51 m ²
SEJOUR/CUISINE	25,49 m ²
CHAMBRE	13,39 m ²
SALLE D'EAU	6,03 m ²
WC	1,87 m ²
SURFACE TOTALE HABITABLE	52,29 m²
TERRASSE	6,00 m ²
SURFACE TOTALE PRIVATIVE	58,29 m²

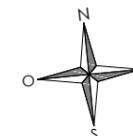


INDICE : A

MODIFIÉ LE :

DATE : 03/03/2025

ECHELLE : 1:55

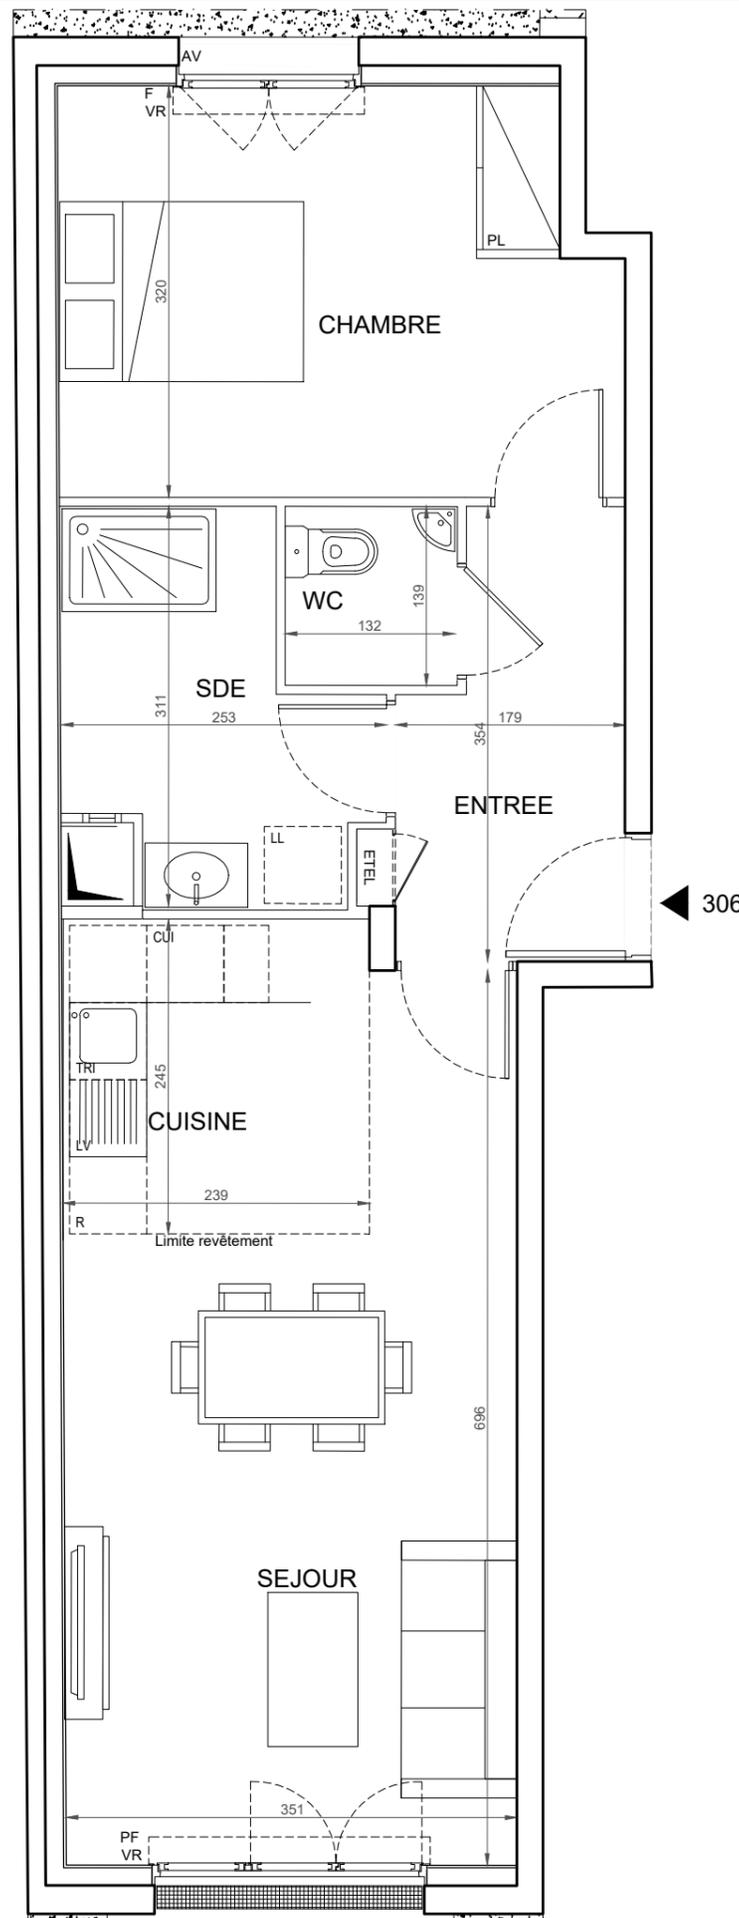

306

LEGENDE :

- PF : Porte fenêtre
- F : Fenêtre
- VR : Volet roulant
- VB : Volet battant
- AV : Allège vitrée
- GC : Garde corps
- PV : Pare vue
- R : Réfrigérateur
- LL : Lave linge
- LV : Lave vaisselle
- C : Cuisson
- LC : Linéaire complémentaire
- TRI : Tri sélectif
- RP : Robinet de puisage

- Placard
- Tableau électrique
- Soffite
- Faux plafond
- Poutre
- Cloison fusible
- Gravillon