
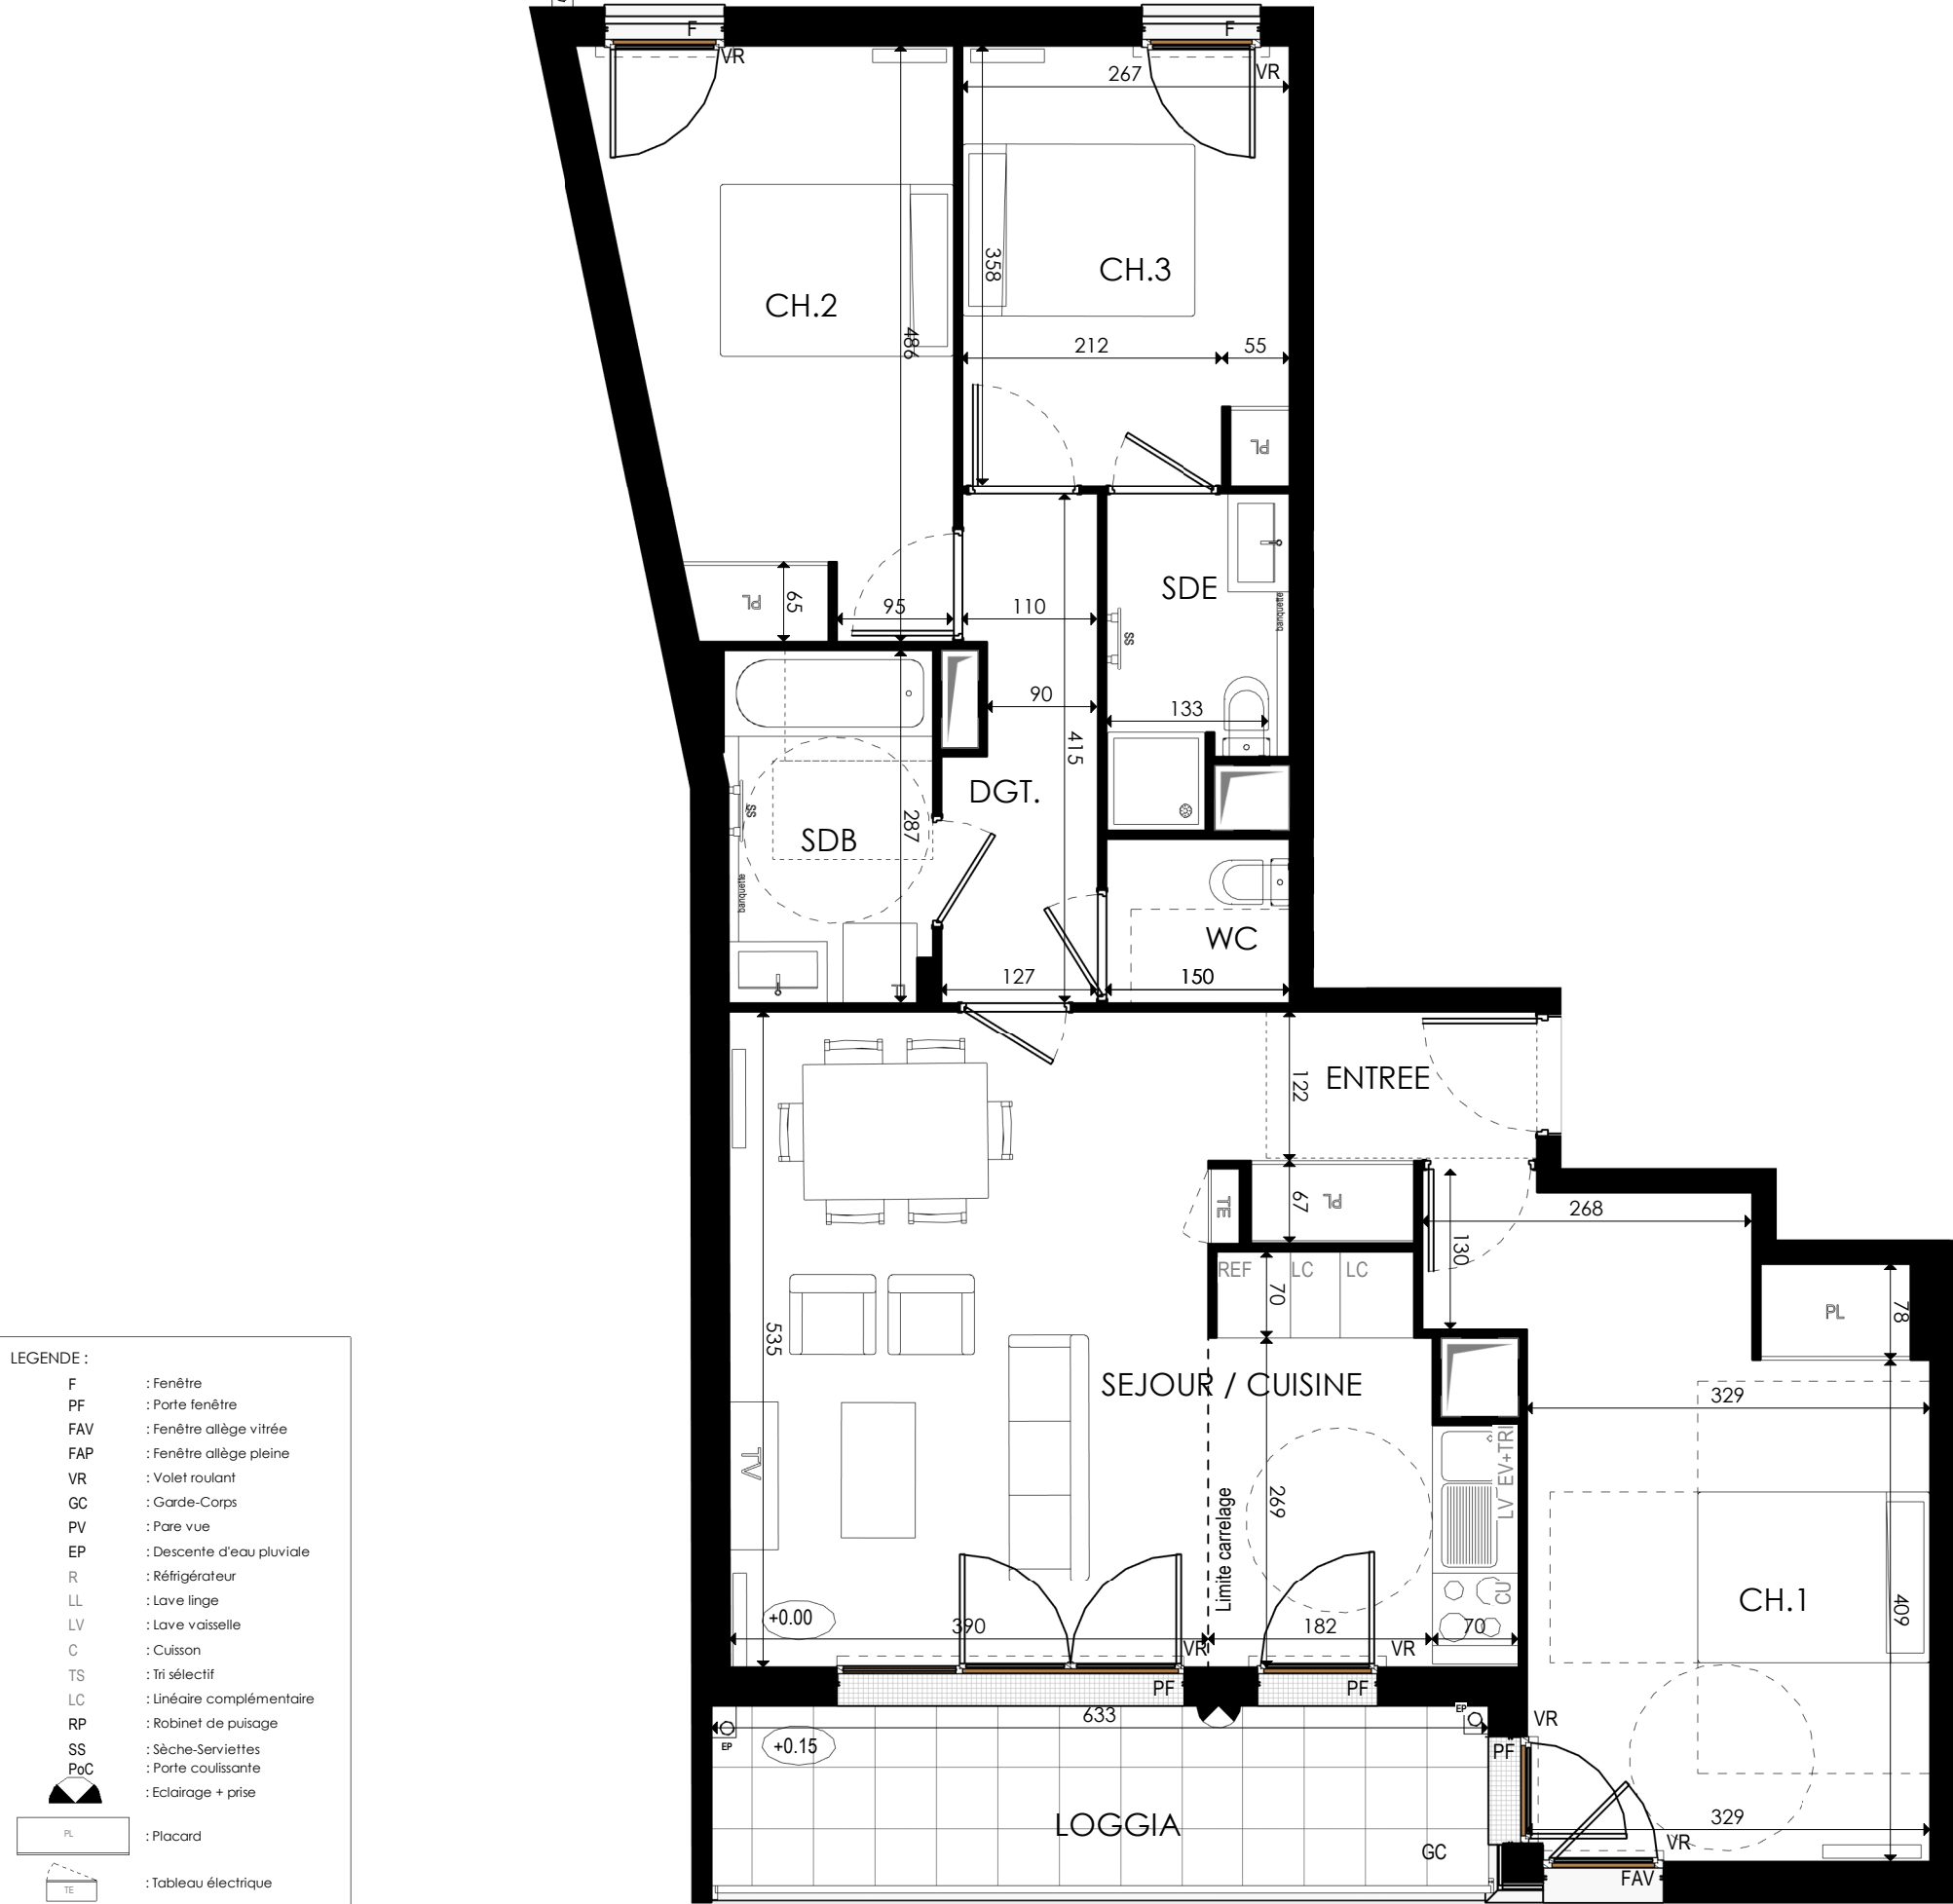


central SQUARE

103 - 111 avenue Georges Clémenceau /
78 - 82 rue Sadi Carnot
92 000 NANTERRE

brownfields

Hall B

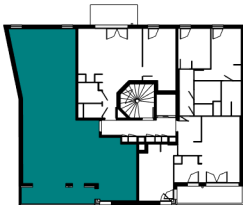

av. Georges Clémenceau



R + 3

APPARTEMENT 4 pièces

LOGEMENT	BATIMENT	ETAGE	APPARTEMENT
B302	B	3	02

surfaces habitables

ENTREE	4.15 m²
SEJOUR / CUISINE	28.28 m²
CHAMBRE 1	18.05 m²
CHAMBRE 2	12.52 m²
CHAMBRE 3	9.57 m²
DEGAGEMENT	4.72 m²
SALLE DE BAIN	4.76 m²
SALLE D'EAU	3.69 m²
WC	2.00 m²

TOTAL 87.72 m²

LOGGIA 9.44 m²

TOTAL ESPACE EXTERIEUR 8.98 m²



LEGENDE :

F

: Fenêtre

PF

: Porte fenêtre

FAV

: Fenêtre allège vitrée

FAP

: Fenêtre allège pleine

VR

: Volet roulant

GC

: Garde-Corps

PV

: Pare vue

EP

: Descente d'eau pluviale

R

: Réfrigérateur

LL

: Lave linge

LV

: Lave vaisselle

C

: Cuisson

TS

: Tri sélectif

LC

: Linéaire complémentaire

RP

: Robinet de puisage

SS

: Sèche-Serviettes

PoC

: Porte coulissante

: Eclairage + prise

: Placard

: Tableau électrique

: Radiateur

: Soffite

: Faux-plafond

NOTA: Le mobilier et l'électroménager (R, LL, LV, C, TS, LC) ne sont pas fournis. La SAS se réserve la possibilité d'apporter des modifications de dimensions libres et d'équipements, en fonction des contraintes techniques de construction. Les surfaces des placards sont comprises dans celles des pièces où ils se situent. Des modifications sont susceptibles d'être apportées à ce plan en fonction des nécessités techniques et réglementaires de la réalisation, tant en ce qui concerne les dimensions libres que l'équipement. Les soffites, faux-plafonds, retombées, gaines techniques, canalisations, trappes de visite, descentes d'eaux pluviales, équipements électriques, ne sont pas systématiquement représentés ou le sont à titre indicatif. Les dimensions et les implantations des appareils de chauffage, lorsqu'ils sont représentés, sont indicatives et seront soumises à la conformité de l'étude thermique.