


APPARTEMENT 4 pièces

surfaces habitables

LOGGIA	8.46 m²
--------	---------

architecte: MBE Atelier	05/12/2025
-------------------------	------------

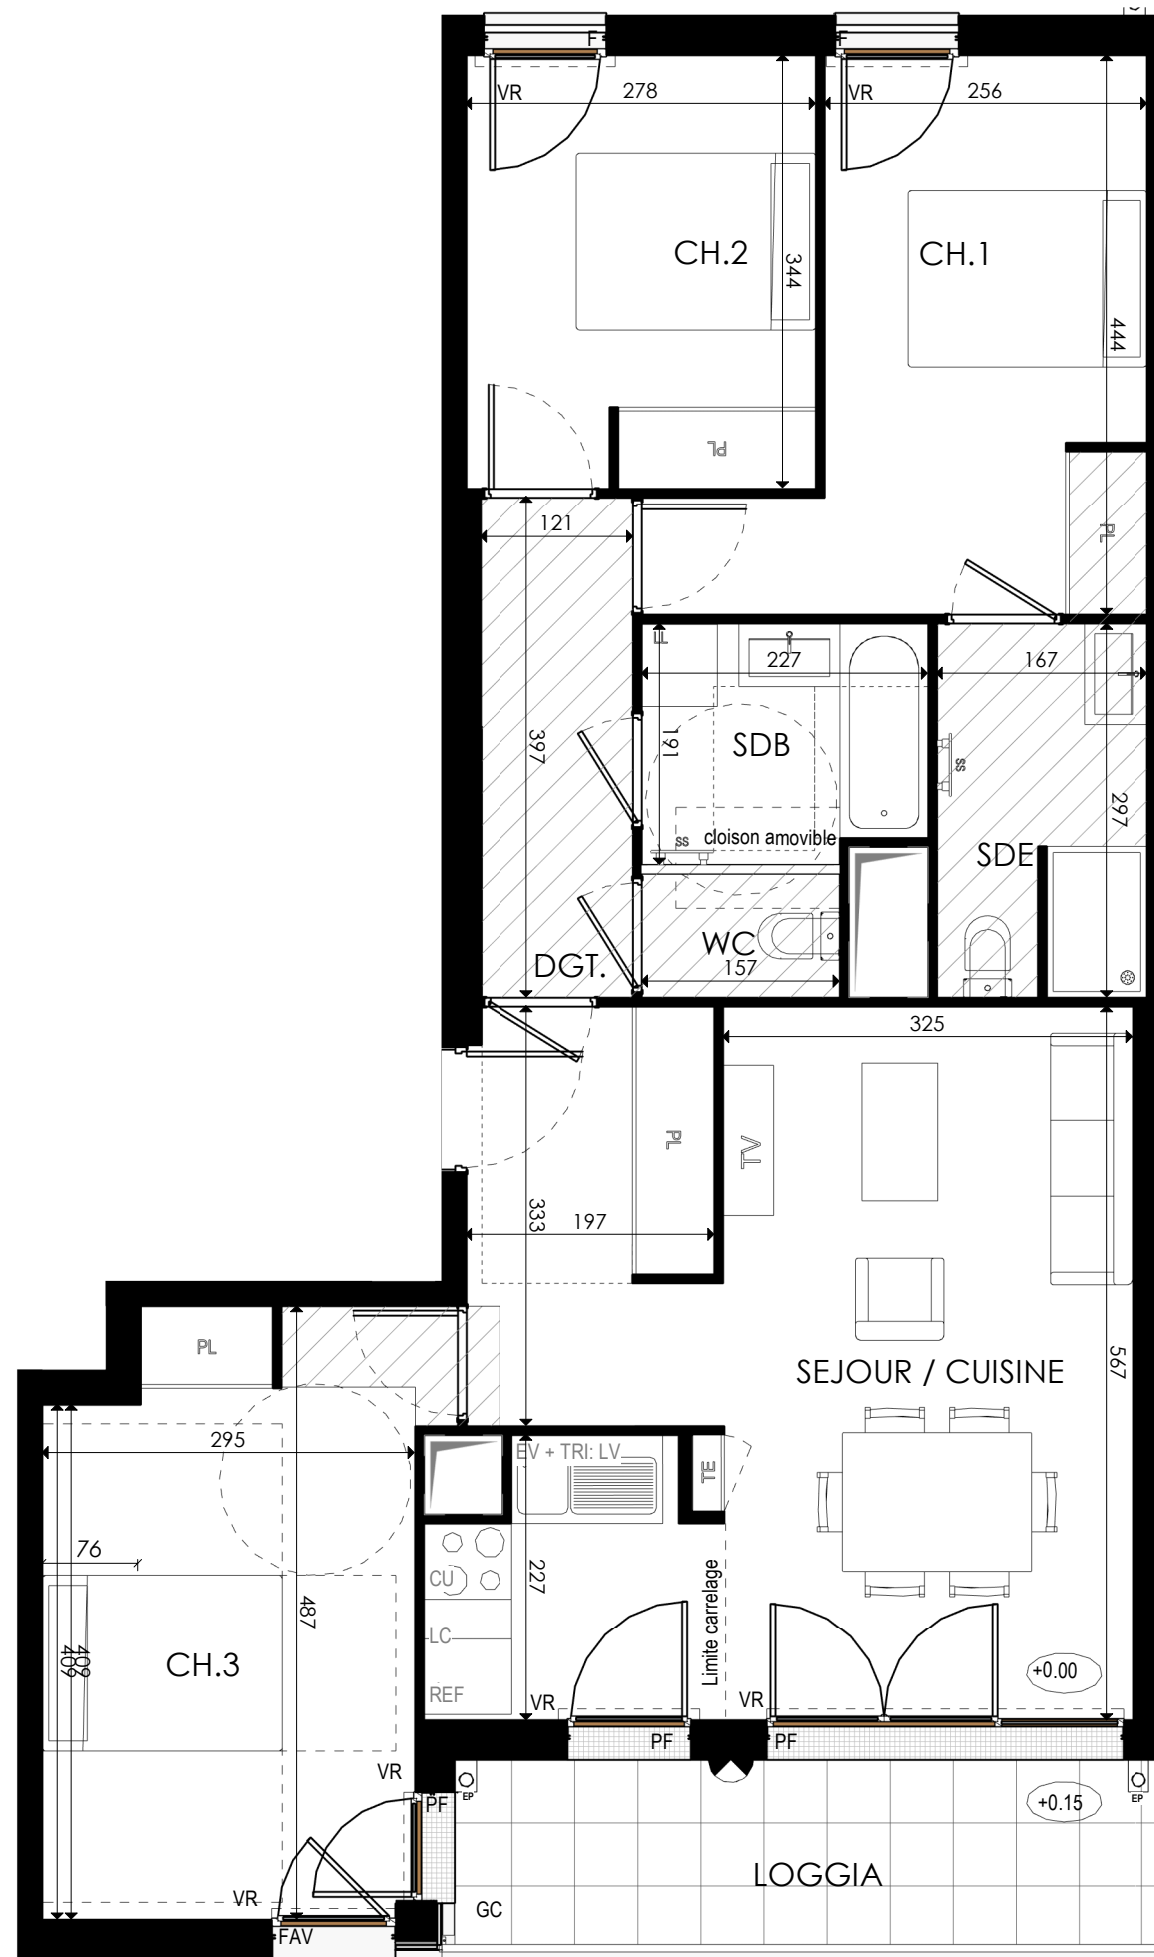

F	: Fenêtre
PF	: Porte fenêtre
FAV	: Fenêtre allège vitrée
FAP	: Fenêtre allège pleine
VR	: Volet roulant
GC	: Garde-Corps
PV	: Pare vue
EP	: Descente d'eau pluviale
R	: Réfrigérateur
LL	: Lave linge
LV	: Lave vaisselle
C	: Cuisson
TS	: Tri sélectif
LC	: Linéaire complémentaire
RP	: Robinet de puisage
SS	: Sèche-Serviettes
PoC	: Porte couissante
	: Eclairage + prise

: Placard

: Tableau électrique

: Radiateur

: Soffite
Faux-plafond

NOTA: Le mobilier et l'électroménager (R, LL, LV, C, TS, LC) ne sont pas fournis. La SAS se réserve la possibilité d'apporter des modifications de dimensions libres et d'équipements, en fonction des contraintes techniques de construction. Les surfaces des placards sont comprises dans celles des pièces où ils se situent. Des modifications sont susceptibles d'être apportées à ce plan en fonction des nécessités techniques et réglementaires de la réalisation, tant en ce qui concerne les dimensions libres que l'équipement. Les soffites, faux-plafonds, retombées, gaines techniques, canalisations, trappes de visite, descentes d'eaux pluviales, équipements électriques, ne sont pas systématiquement représentés ou le sont à titre indicatif. Les dimensions et les implantations des appareils de chauffage, lorsqu'ils sont représentés, sont indicatives et seront soumises à la conformité de l'étude thermique.