



LOGEMENT	CAGE	ETAGE	APPART.
224	2	2	4


ENTREE	3,49 m ²
SEJOUR/COUISINE	19,04 m ²
SALLE D'EAU	6,33 m ²
SURFACE TOTALE HABITABLE	28,86 m²

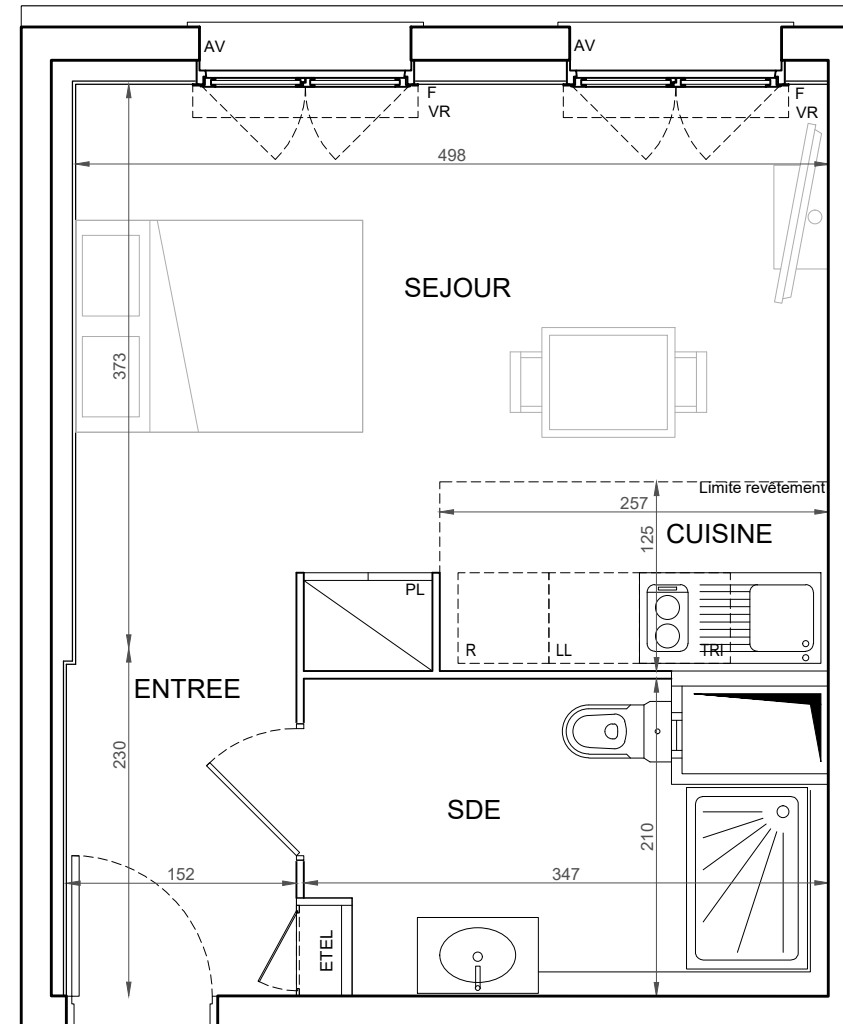

▲
224

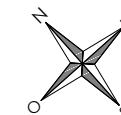

INDICE : NOTAIRE MODIFIÉ LE :
DATE : 15/07/2024 ECHELLE : 1:50

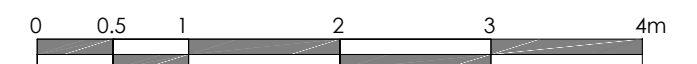

LEGENDE :

- PF : Porte fenêtre
- F : Fenêtre
- VR : Volet roulant
- VB : Volet battant
- AV : Allège vitrée
- GC : Garde corps
- PV : Pare vue
- R : Réfrigérateur
- LL : Lave linge
- LV : Lave vaisselle
- C : Cuisson
- LC : Linéaire complémentaire
- TRI : Tri sélectif
- RP : Robinet de puisage

- Placard
- Tableau électrique
- Soffite
- Faux plafond
- Poutre
- Cloison fusible
- Gravillon