


LEGENDE

DGT : Dégagement
 SDB : Salle de bains
 SDE : Salle d'eau
 RGT : Rangement
 ETEL : Tableau électrique
 PL : Placard
 F : Fenêtre
 PF : Porte-fenêtre
 VR : Volet roulant
 GC : Garde-corps
 HSFP : Hauteur sous faux-plafond
 SFP : Soffite / Faux-plafond
 R : Radiateur
 LL : Lave-Linge
 LV : Lave-Vaisselle
 CU : Cuisson
 R : Réfrigérateur
 TRI : Espace tri selectif
 LC : Linéaire complémentaire
 J : Jardinière

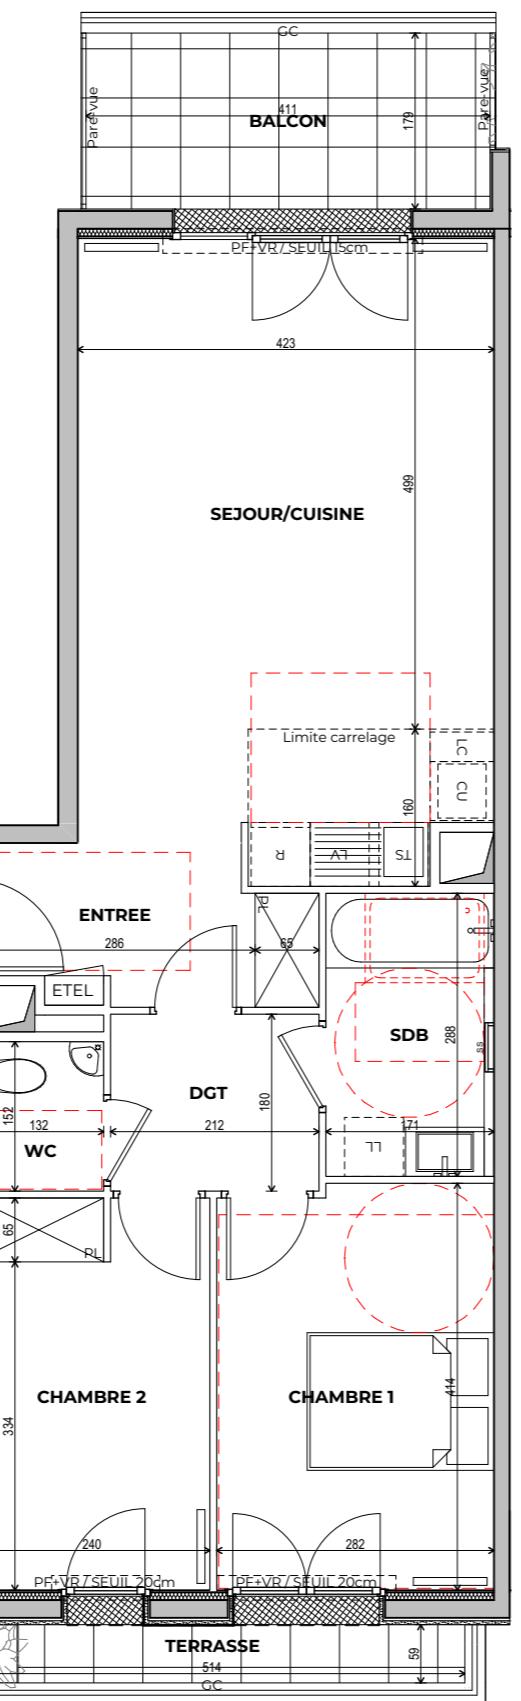


Le mobilier et l'électroménager (R, LL, LV, C, TS, LC) ne sont pas fournis. La SCCV se réserve la possibilité d'apporter des modifications de dimensions libres et d'équipements, en fonction des contraintes techniques de construction. Les surfaces des placards sont comprises dans celles des pièces où ils se situent. Des modifications sont susceptibles d'être apportées à ce plan en fonction des nécessités techniques et réglementaires de la réalisation, tant en ce qui concerne les dimensions libres que l'équipement. Les soffites, faux-plafonds, retombées, gaines techniques, canalisations, trappes de visite, descentes d'eaux pluviales, équipements électriques, ne sont pas systématiquement représentés ou le sont à titre indicatif. Les dimensions et les implantations des appareils de chauffage, lorsqu'ils sont représentés, sont indicatives et seront soumises à la conformité de l'étude thermique. La végétation est non contractuelle.

Roof2Top

130 boulevard Charles de Gaulle
COLOMBES

brownfields

HALL B1

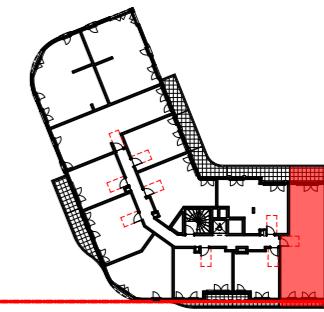
APPARTEMENT 3 PIECES

LOGEMENT	BATIMENT	ETAGE	APPART.
B122	B1	2e	02

ENTREE	5,02
SEJOUR/CUISINE	26,69
CHAMBRE 1	11,51
CHAMBRE 2	9,53
DGT	3,82
SDB	4,92
WC	2,01

SURFACE HABITABLE 63,50 m²

BALCON	7,36
TERRASSE	3,05

SURFACE ANNEXE 10,41 m²

Date: 23/04/2025 | Indice: 0

