

### LEGENDE


DGT	: Dégagement
SDB	: Salle de bains
SDE	: Salle d'eau
RGT	: Rangement
EDEL	: Tableau électrique
PL	: Placard
F	: Fenêtre
PF	: Porte-fenêtre
VR	: Volet roulant
GC	: Garde-corps
HSFP	: Hauteur sous faux-plafond
⊞	: Soffite / Faux-plafond
⊞	: Retombée de poutre
—	: Radiateur
LL	: Lave-Linge
LV	: Lave-Vaisselle
CU	: Cuisson
R	: Réfrigérateur
TRI	: Espace tri selectif
LC	: Linéaire complémentaire
⊞	: Jardinaire

# Roof Top<sup>2</sup>

130 boulevard Charles de Gaulle  
COLOMBES

## brownfields


HALL B1

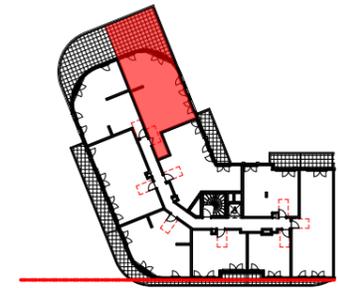

4e ETAGE

### APPARTEMENT 5 PIECES DUPLEX BAS

LOGEMENT	BATIMENT	ETAGE	APPART.
B148	B1	4e	08

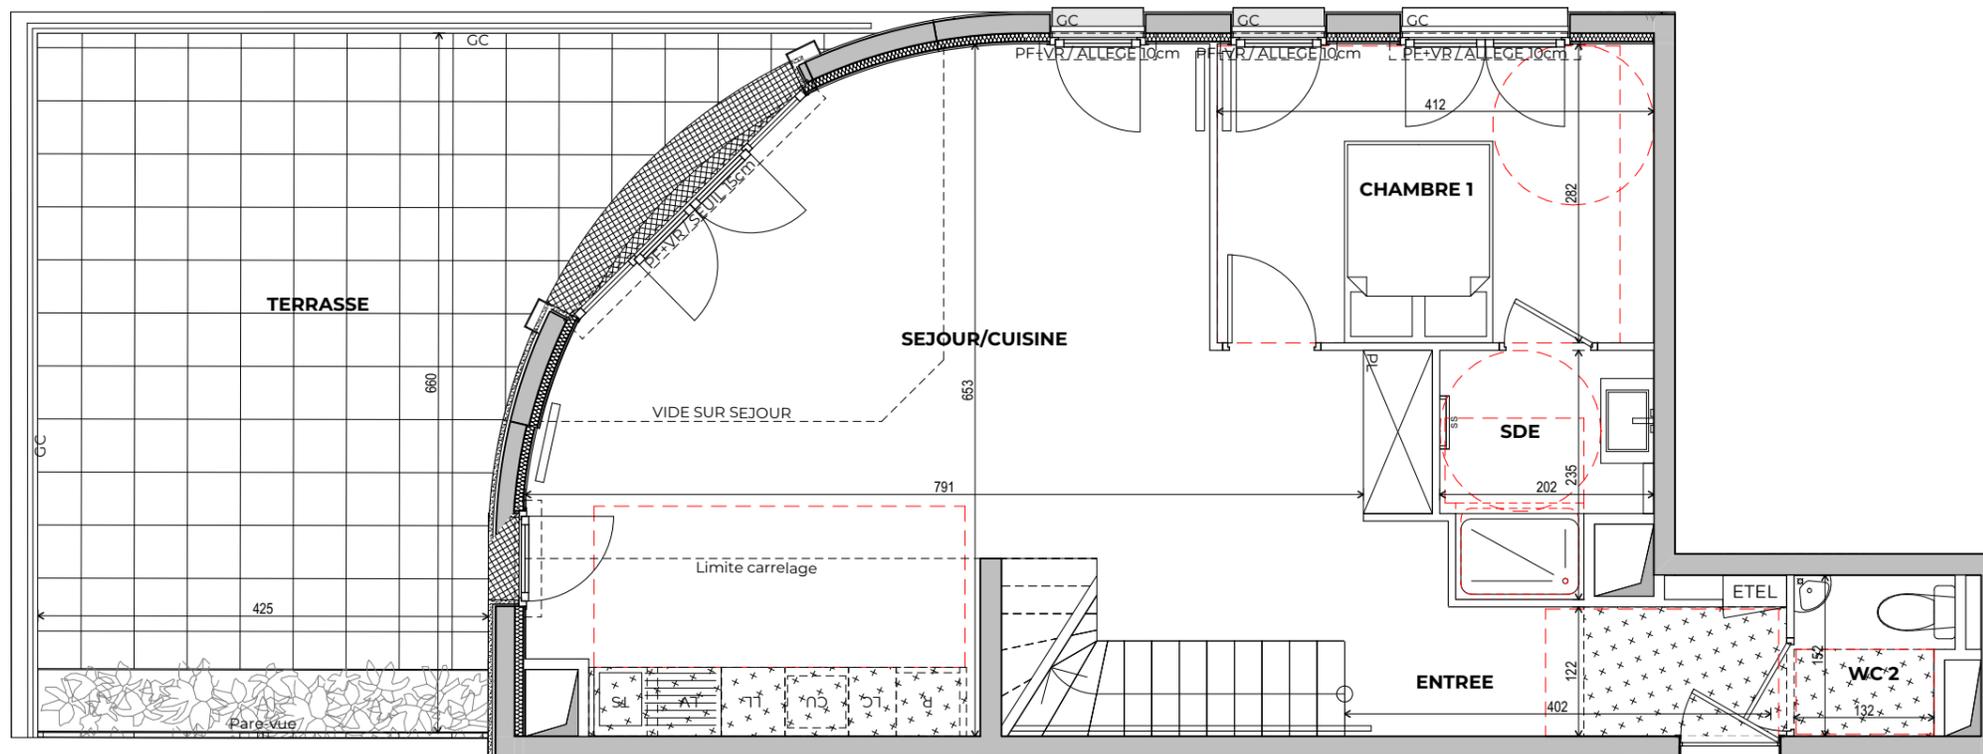

ENTREE



Le mobilier et l'électroménager (R, LL, LV, C, TS, LC) ne sont pas fournis. La SCCV se réserve la possibilité d'apporter des modifications de dimensions libres et d'équipements, en fonction des contraintes techniques de construction. Les surfaces des placards sont comprises dans celles des pièces où ils se situent. Des modifications sont susceptibles d'être apportées à ce plan en fonction des nécessités techniques et réglementaires de la réalisation, tant en ce qui concerne les dimensions libres que l'équipement. Les soffites, faux-plafonds, retombées, gaines techniques, canalisations, trappes de visite, descentes d'eaux pluviales, équipements électriques, ne sont pas systématiquement représentés ou le sont à titre indicatif. Les dimensions et les implantations des appareils de chauffage, lorsqu'ils sont représentés, sont indicatives et seront soumises à la conformité de l'étude thermique. La végétation est non contractuelle.

ENTREE	5,09
SEJOUR/CUISINE	39,81
CHAMBRE 1	11,62
CHAMBRE 2	9,11
CHAMBRE 3	9,32
CHAMBRE 4	10,82
DGT	6,93
MEZZ.	5,05
SDB	4,32
SDE	4,09
BUAND.	1,65
WC 1	1,49
WC 2	2,15


**SURFACE HABITABLE** 111,45 m<sup>2</sup>

TERRASSE 32,54

**SURFACE ANNEXE** 32,54 m<sup>2</sup>


Date: 21/11/2024

Indice: 0

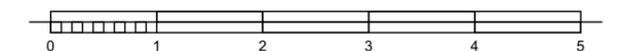

**LEGENDE**

- DGT : Dégagement
- SDB : Salle de bains
- SDE : Salle d'eau
- RGT : Rangement
- ETEL : Tableau électrique
- PL : Placard
- F : Fenêtre
- PF : Porte-fenêtre
- VR : Volet roulant
- GC : Garde-corps
- HSFP : Hauteur sous faux-plafond
- [Symbol] : Soffite / Faux-plafond
- [Symbol] : Retombée de poutre
- [Symbol] : Radiateur
- LL : Lave-Linge
- LV : Lave-Vaisselle
- CU : Cuisson
- R : Réfrigérateur
- TRI : Espace tri selectif
- LC : Linéaire complémentaire
- [Symbol] : Jardinaire

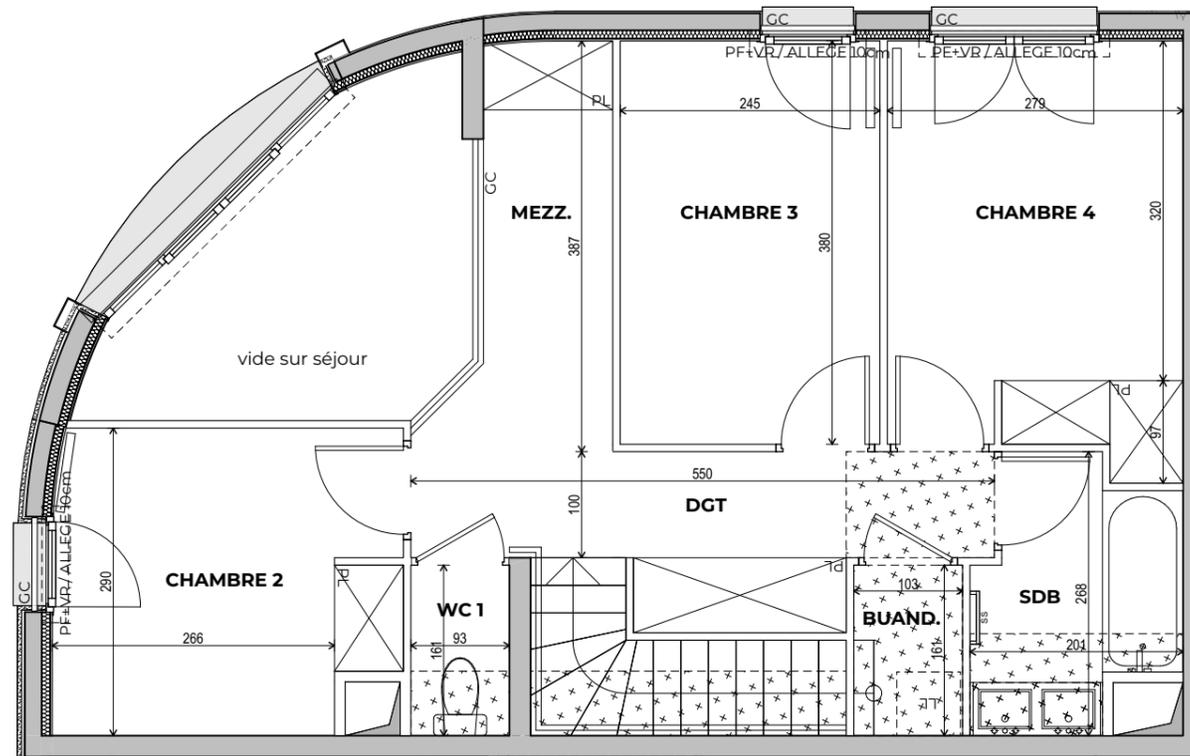


**Roof  
Top<sup>2</sup>**

130 boulevard Charles de Gaulle  
COLOMBES

**brownfields**

**HALL B1**

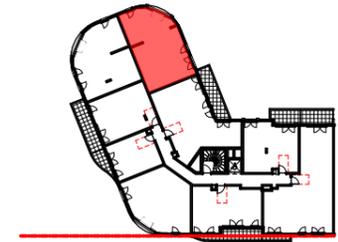

**5e ETAGE**

**APPARTEMENT 5 PIECES DUPLEX HAUT**


LOGEMENT	BATIMENT	ETAGE	APPART.
B148	B1	5e	

ENTREE	5,09
SEJOUR/CUISINE	39,81
CHAMBRE 1	11,62
CHAMBRE 2	9,11
CHAMBRE 3	9,32
CHAMBRE 4	10,82
DGT	6,93
MEZZ.	5,05
SDB	4,32
SDE	4,09
BUAND.	1,65
WC 1	1,49
WC 2	2,15
<b>SURFACE HABITABLE</b>	<b>111,45 m<sup>2</sup></b>

TERRASSE	32,54
<b>SURFACE ANNEXE</b>	<b>32,54 m<sup>2</sup></b>

Date: 21/11/2024

Indice: 0

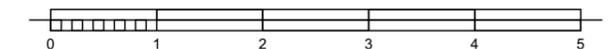

Le mobilier et l'électroménager (R, LL, LV, C, TS, LC) ne sont pas fournis. La SCCV se réserve la possibilité d'apporter des modifications de dimensions libres et d'équipements, en fonction des contraintes techniques de construction. Les surfaces des placards sont comprises dans celles des pièces où ils se situent. Des modifications sont susceptibles d'être apportées à ce plan en fonction des nécessités techniques et réglementaires de la réalisation, tant en ce qui concerne les dimensions libres que l'équipement. Les soffites, faux-plafonds, retombées, gaines techniques, canalisations, trappes de visite, descentes d'eaux pluviales, équipements électriques, ne sont pas systématiquement représentés ou le sont à titre indicatif. Les dimensions et les implantations des appareils de chauffage, lorsqu'ils sont représentés, sont indicatives et seront soumises à la conformité de l'étude thermique. La végétation est non contractuelle.