

LEGENDE

DGT : Dégagement

SDB : Salle de bains

SDE : Salle d'eau

RGT : Rangement

ETEL : Tableau électrique

PL : Placard

F : Fenêtre

PF : Porte-fenêtre

VR : Volet roulant

GC : Garde-corps

HSFP : Hauteur sous faux-plafond

: Soffite / Faux-plafond

: Retombée de poutre

: Radiateur

LL : Lave-Linge

LV : Lave-Vaisselle

CU : Cuisson

R : Réfrigérateur

TRI : Espace tri selectif

LC : Linéaire complémentaire

: Jardinière

R

oof

2

T

op

130 boulevard Charles de Gaulle

COLOMBES

brownfields

HALL B1

4e ETAGE

APPARTEMENT 5 PIECES DUPLEX BAS			
LOGEMENT	BATIMENT	ETAGE	APPART.
B148	B1	4e	08

ENTREE

5,09

SEJOUR/CUISINE

39,79

CHAMBRE 1

11,62

CHAMBRE 2

9,11

CHAMBRE 3

9,32

CHAMBRE 4

10,82

DGT

6,91

MEZZ.

5,05

SDB

4,32

SDE

4,09

BUAND.

1,65

WC 1

1,49

WC 2

2,15

SURFACE HABITABLE

111,41 m²

TERRASSE


31,79

SURFACE ANNEXE

31,79 m²

Date: 11/06/2025

Indice: 2

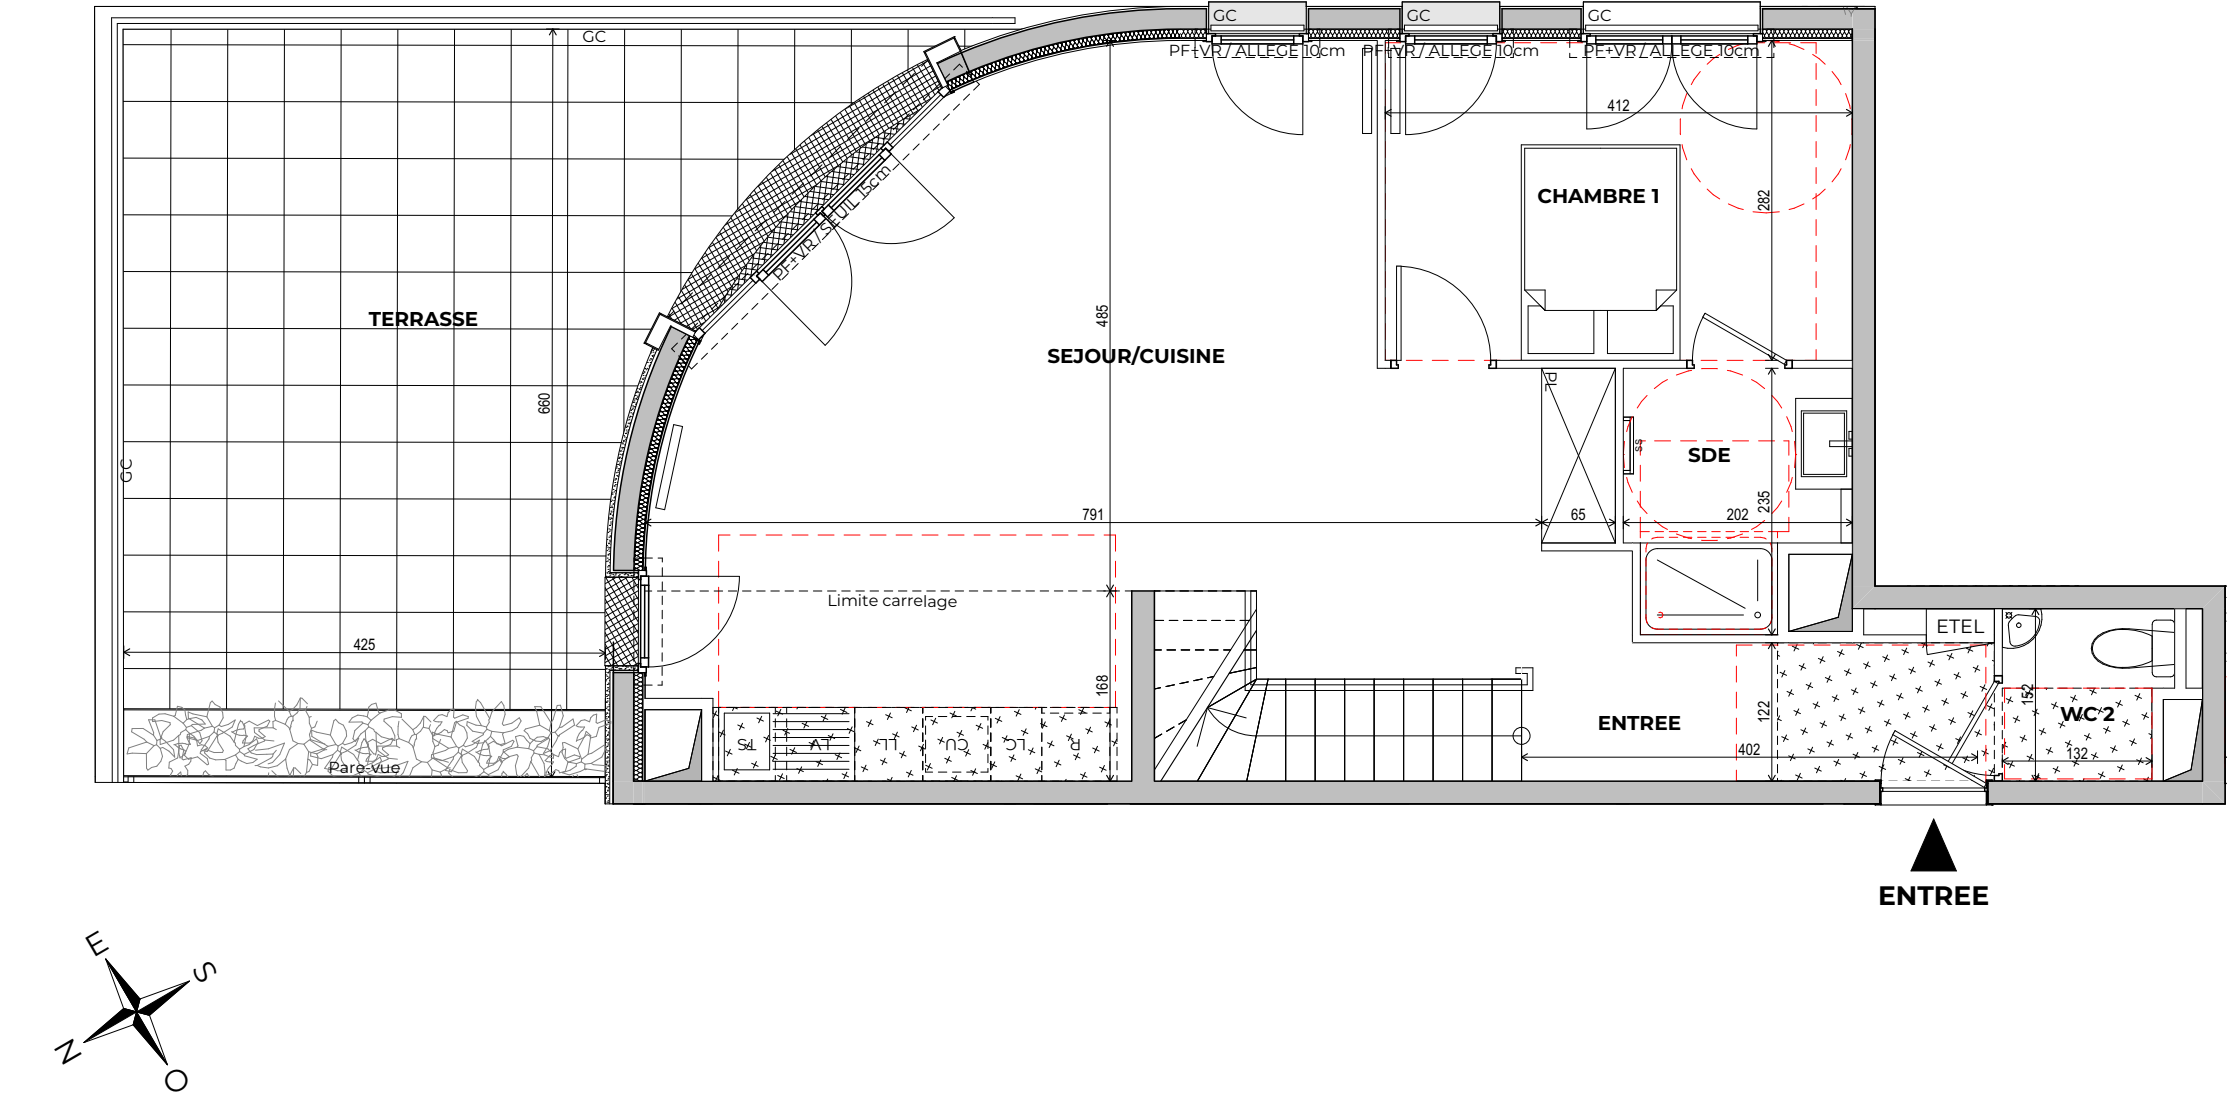

Le mobilier et l'électroménager (R, LL, LV, C, TS, LC) ne sont pas fournis. La SCCV se réserve la possibilité d'apporter des modifications de dimensions libres et d'équipements, en fonction des contraintes techniques de construction. Les surfaces des placards sont comprises dans celles des pièces où ils se situent. Des modifications sont susceptibles d'être apportées à ce plan en fonction des nécessités techniques et réglementaires de la réalisation, tant en ce qui concerne les dimensions libres que l'équipement. Les soffites, faux-plafonds, retombées, gaines techniques, canalisations, trappes de visite, descentes d'eaux pluviales, équipements électriques, ne sont pas systématiquement représentés ou le sont à titre indicatif. Les dimensions et les implantations des appareils de chauffage, lorsqu'ils sont représentés, sont indicatives et seront soumises à la conformité de l'étude thermique. La végétation est non contractuelle.

LEGENDE

DGT : Dégagement

SDB : Salle de bains

SDE : Salle d'eau

RGT : Rangement

ETEL : Tableau électrique

PL : Placard

F : Fenêtre

PF : Porte-fenêtre

VR : Volet roulant

GC : Garde-corps

HSFP : Hauteur sous faux-plafond

: Soffite / Faux-plafond

: Retombée de poutre

: Radiateur

: Lave-Linge

: Lave-Vaisselle



: Cuisson

: Réfrigérateur

: Espace tri selectif

: Linéaire complémentaire

: Jardinière

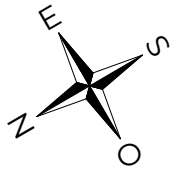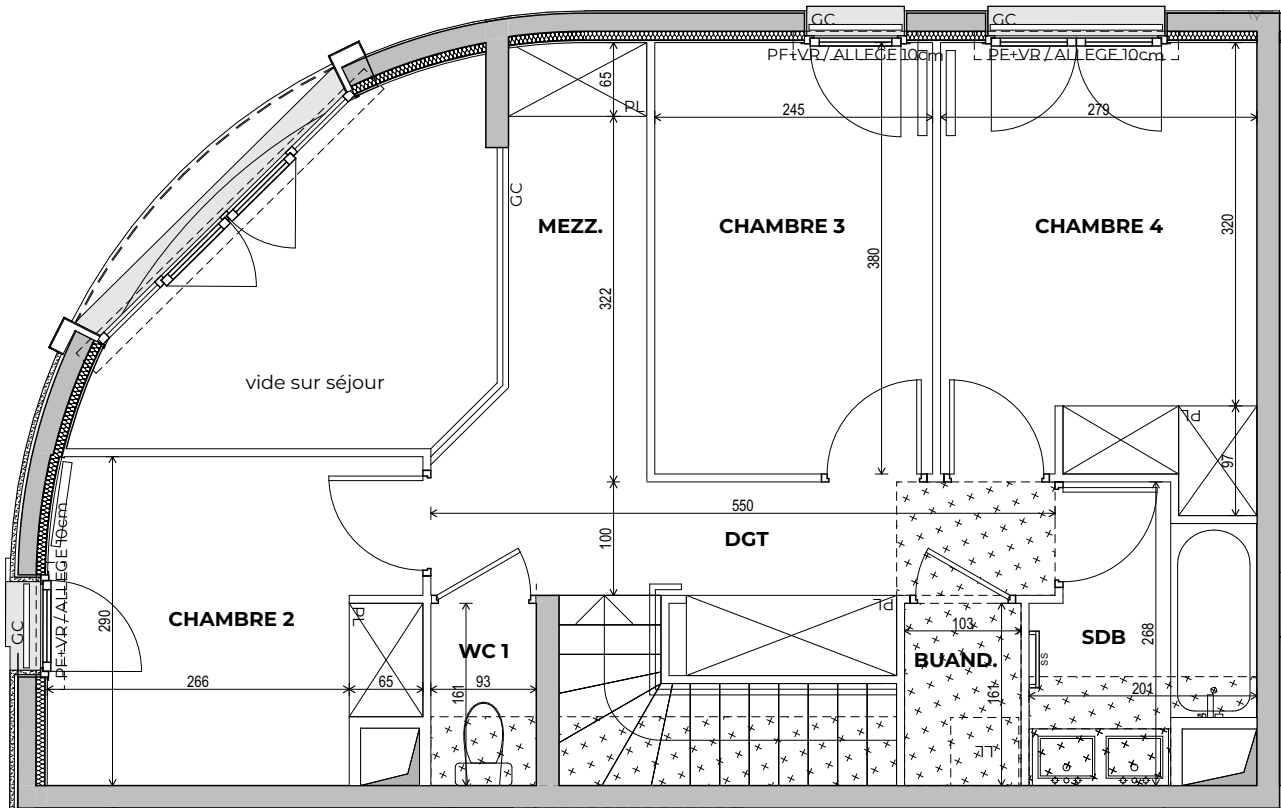

Le mobilier et l'électroménager (R, LL, LV, C, TS, LC) ne sont pas fournis. La SCCV se réserve la possibilité d'apporter des modifications de dimensions libres et d'équipements, en fonction des contraintes techniques de construction. Les surfaces des placards sont comprises dans celles des pièces où ils se situent. Des modifications sont susceptibles d'être apportées à ce plan en fonction des nécessités techniques et réglementaires de la réalisation, tant en ce qui concerne les dimensions libres que l'équipement. Les soffites, faux-plafonds, retombées, gaines techniques, canalisations, trappes de visite, descentes d'eaux pluviales, équipements électriques, ne sont pas systématiquement représentés ou le sont à titre indicatif. Les dimensions et les implantations des appareils de chauffage, lorsqu'ils sont représentés, sont indicatives et seront soumises à la conformité de l'étude thermique. La végétation est non contractuelle.

Rooftop²

130 boulevard Charles de Gaulle

COLOMBES

brownfields

HALL B1

5e ETAGE

APPARTEMENT 5 PIECES DUPLEX HAUT			
LOGEMENT	BATIMENT	ETAGE	APPART.
B148	B1	5e	

ENTREE	5,09
SEJOUR/CUISINE	39,79
CHAMBRE 1	11,62
CHAMBRE 2	9,11
CHAMBRE 3	9,32
CHAMBRE 4	10,82
DGT	6,91
MEZZ.	5,05
SDB	4,32
SDE	4,09
BUAND.	1,65
WC 1	1,49
WC 2	2,15
SURFACE HABITABLE	111,41 m²

TERRASSE	31,79
SURFACE ANNEXE	31,79 m²

Date: 11/06/2025

Indice: 2

/

0

1

2

3

4

5