


LEGENDE

- DGT : Dégagement
- SDB : Salle de bains
- SDE : Salle d'eau
- RGT : Rangement
- ETEL : Tableau électrique
- PL : Placard
- F : Fenêtre
- PF : Porte-fenêtre
- VR : Volet roulant
- GC : Garde-corps
- HSFP : Hauteur sous faux-plafond
- [Symbol] : Soffite / Faux-plafond
- [Symbol] : Retombée de poutre
- [Symbol] : Radiateur
- LL : Lave-Linge
- LV : Lave-Vaisselle
- CU : Cuisson
- R : Réfrigérateur
- TRI : Espace tri selectif
- LC : Linéaire complémentaire
- [Symbol] : Jardinaire

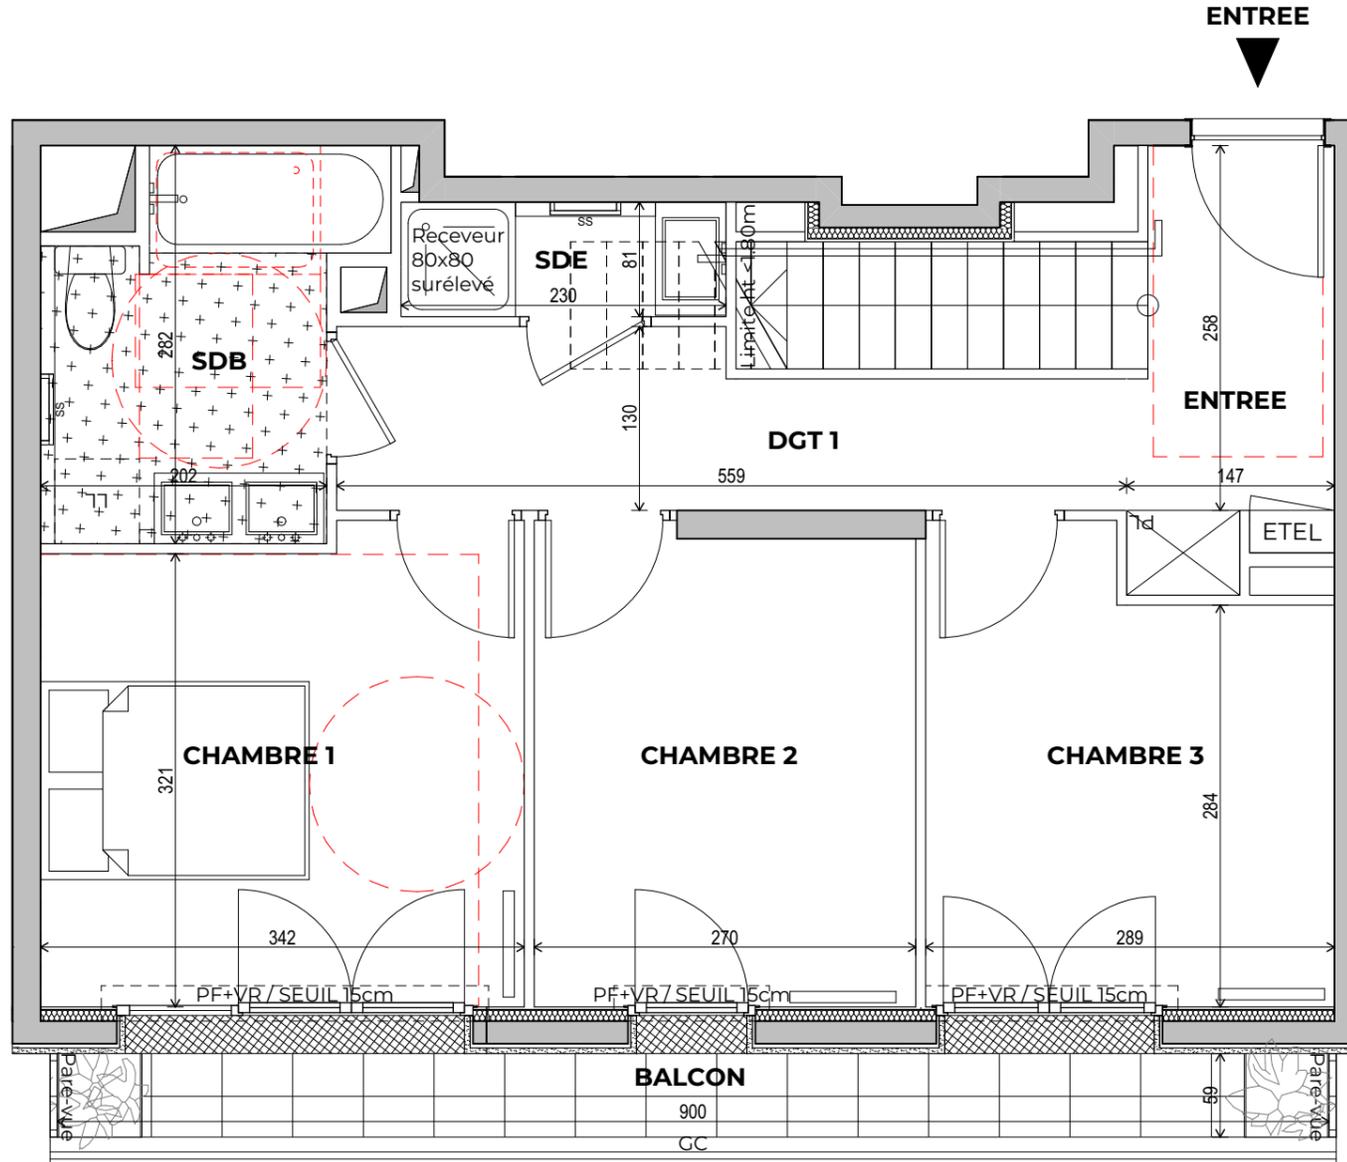


Le mobilier et l'électroménager (R, LL, LV, C, TS, LC) ne sont pas fournis. La SCCV se réserve la possibilité d'apporter des modifications de dimensions libres et d'équipements, en fonction des contraintes techniques de construction. Les surfaces des placards sont comprises dans celles des pièces où ils se situent. Des modifications sont susceptibles d'être apportées à ce plan en fonction des nécessités techniques et réglementaires de la réalisation, tant en ce qui concerne les dimensions libres que l'équipement. Les soffites, faux-plafonds, retombées, gaines techniques, canalisations, trappes de visite, descentes d'eaux pluviales, équipements électriques, ne sont pas systématiquement représentés ou le sont à titre indicatif. Les dimensions et les implantations des appareils de chauffage, lorsqu'ils sont représentés, sont indicatives et seront soumises à la conformité de l'étude thermique. La végétation est non contractuelle.

**Roof²
Top**

130 boulevard Charles de Gaulle
COLOMBES

brownfields

HALL B1

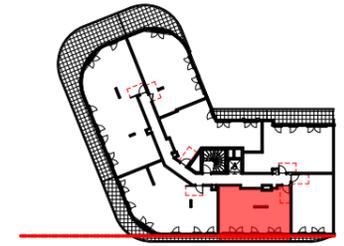

6e ETAGE

APPARTEMENT 4 PIECES DUPLEX BAS

LOGEMENT	BATIMENT	ETAGE	APPART.
B163	B1	6e	03

ENTREE	4,07
SEJOUR/CUISINE	28,98
CHAMBRE 1	11,28
CHAMBRE 2	9,07
CHAMBRE 3	9,03
DGT 1	6,22
DGT 2	1,19
SDB	5,49
SDE	1,86
WC	1,43

SURFACE HABITABLE 78,62 m²

BALCON 5,31
TERRASSE 17,72

SURFACE ANNEXE 23,03 m²


Date: 21/11/2024

Indice: 0



LEGENDE

- DGT : Dégagement
- SDB : Salle de bains
- SDE : Salle d'eau
- RGT : Rangement
- ETEL : Tableau électrique
- PL : Placard
- F : Fenêtre
- PF : Porte-fenêtre
- VR : Volet roulant
- GC : Garde-corps
- HSFP : Hauteur sous faux-plafond
- [Symbol] : Soffite / Faux-plafond
- [Symbol] : Retombée de poutre
- [Symbol] : Radiateur
- LL : Lave-Linge
- LV : Lave-Vaisselle
- CU : Cuisson
- R : Réfrigérateur
- TRI : Espace tri selectif
- LC : Linéaire complémentaire
- [Symbol] : Jardinaire

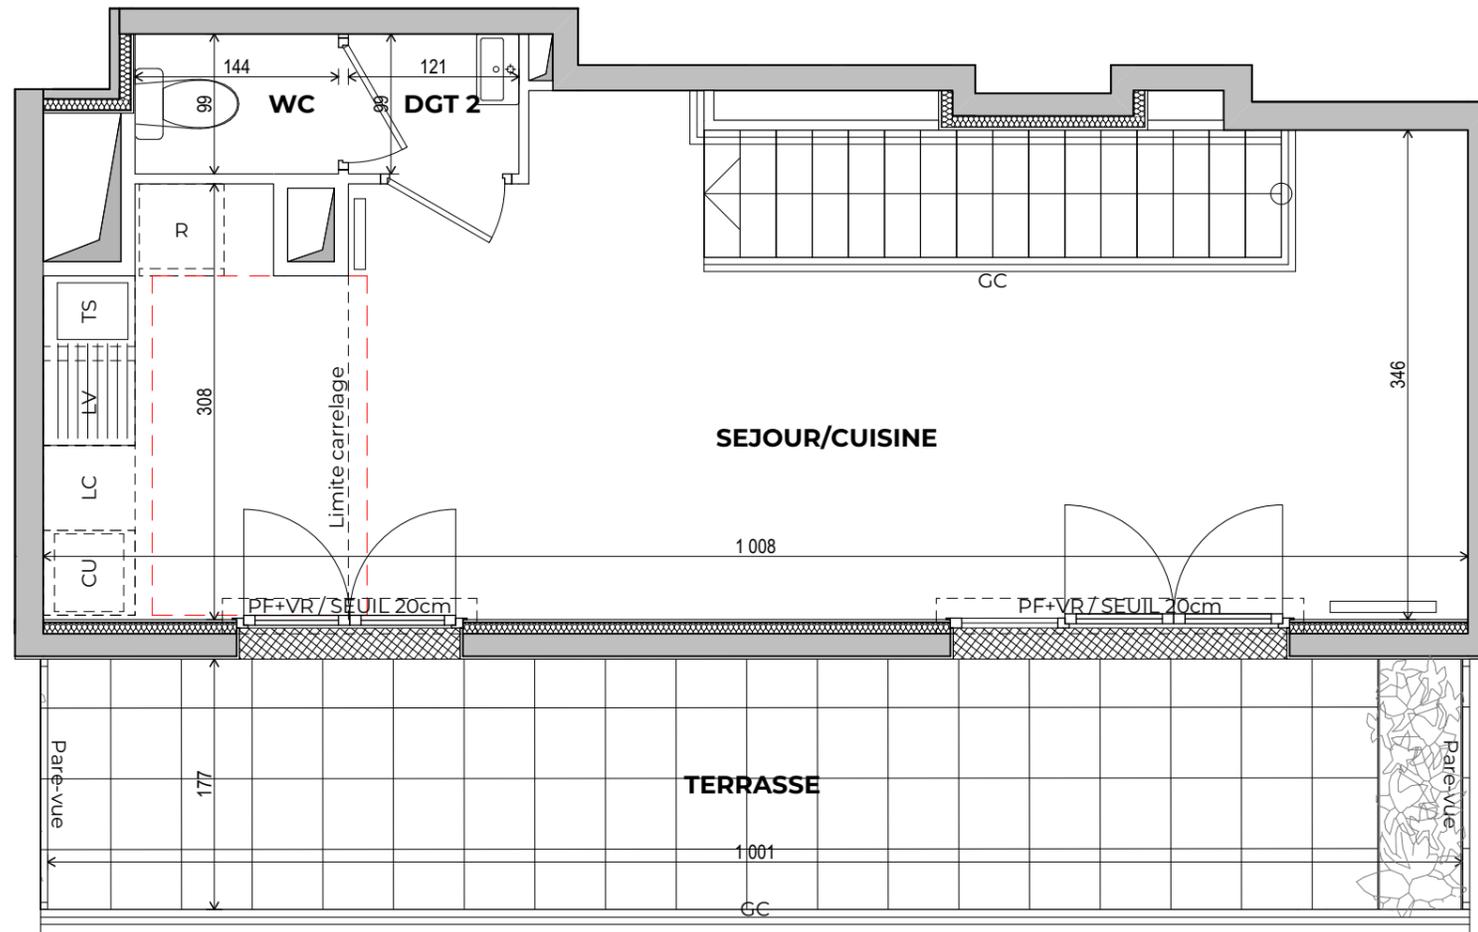


Le mobilier et l'électroménager (R, LL, LV, C, TS, LC) ne sont pas fournis. La SCCV se réserve la possibilité d'apporter des modifications de dimensions libres et d'équipements, en fonction des contraintes techniques de construction. Les surfaces des placards sont comprises dans celles des pièces où ils se situent. Des modifications sont susceptibles d'être apportées à ce plan en fonction des nécessités techniques et réglementaires de la réalisation, tant en ce qui concerne les dimensions libres que l'équipement. Les soffites, faux-plafonds, retombées, gaines techniques, canalisations, trappes de visite, descentes d'eaux pluviales, équipements électriques, ne sont pas systématiquement représentés ou le sont à titre indicatif. Les dimensions et les implantations des appareils de chauffage, lorsqu'ils sont représentés, sont indicatives et seront soumises à la conformité de l'étude thermique. La végétation est non contractuelle.

**Roof²
Top**

130 boulevard Charles de Gaulle
COLOMBES

brownfields

HALL B1

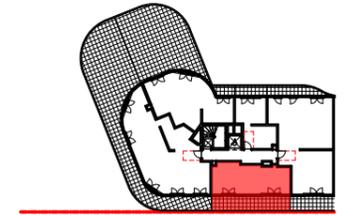

7e ETAGE

APPARTEMENT 4 PIECES DUPLEX HAUT

LOGEMENT	BATIMENT	ETAGE	APPART.
B163	B1	7e	

ENTREE	4,07
SEJOUR/CUISINE	28,98
CHAMBRE 1	11,28
CHAMBRE 2	9,07
CHAMBRE 3	9,03
DGT 1	6,22
DGT 2	1,19
SDB	5,49
SDE	1,86
WC	1,43

SURFACE HABITABLE 78,62 m²

BALCON 5,31
TERRASSE 17,72

SURFACE ANNEXE 23,03 m²

Date: 21/11/2024

Indice: 0

