
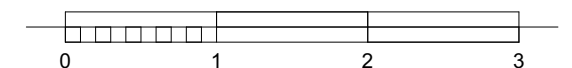
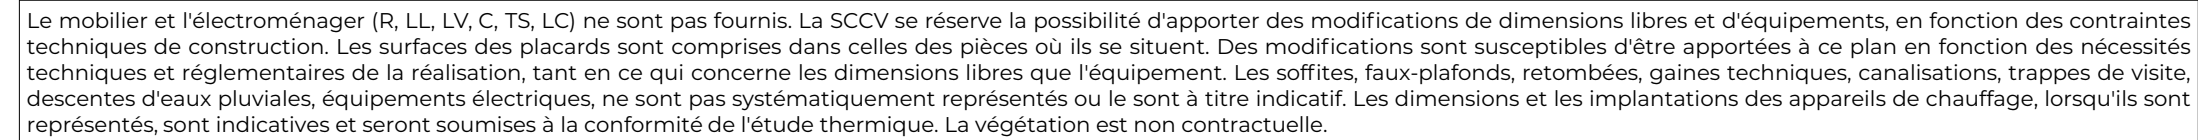


LEGENDE

DGT	: Dégagement
SDB	: Salle de bains
SDE	: Salle d'eau
RGT	: Rangement
ETEL	: Tableau électrique
PL	: Placard
F	: Fenêtre
PF	: Porte-fenêtre
VR	: Volet roulant
GC	: Garde-corps
HSFP	: Hauteur sous faux-plafond
	: Soffite / Faux-plafond
	: Retombée de poutre
	: Radiateur
LL	: Lave-Linge
LV	: Lave-Vaisselle
CU	: Cuisson
R	: Réfrigérateur
TRI	: Espace tri selectif
LC	: Linéaire complémentaire
	: Jardinière

LEGENDE

DGT	: Dégagement
SDB	: Salle de bains
SDE	: Salle d'eau
RGT	: Rangement
ETEL	: Tableau électrique
PL	: Placard
F	: Fenêtre
PF	: Porte-fenêtre
VR	: Volet roulant
GC	: Garde-corps
HSFP	: Hauteur sous faux-plafond
	: Soffite / Faux-plafond
	: Retombée de poutre
	: Radiateur
LL	: Lave-Linge
LV	: Lave-Vaisselle
CU	: Cuisson
R	: Réfrigérateur
TRI	: Espace tri selectif
LC	: Linéaire complémentaire
	: Jardinière

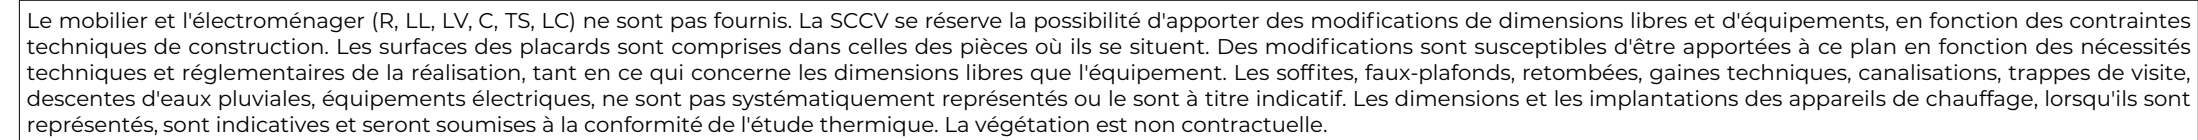

Le mobilier et l'électroménager (R, LL, LV, C, TS, LC) ne sont pas fournis. La SCCV se réserve la possibilité d'apporter des modifications de dimensions libres et d'équipements, en fonction des contraintes techniques de construction. Les surfaces des placards sont comprises dans celles des pièces où ils se situent. Des modifications sont susceptibles d'être apportées à ce plan en fonction des nécessités techniques et réglementaires de la réalisation, tant en ce qui concerne les dimensions libres que l'équipement. Les soffites, faux-plafonds, retombées, gaines techniques, canalisations, trappes de visite, descentes d'eaux pluviales, équipements électriques, ne sont pas systématiquement représentés ou le sont à titre indicatif. Les dimensions et les implantations des appareils de chauffage, lorsqu'ils sont représentés, sont indicatives et seront soumises à la conformité de l'étude thermique. La végétation est non contractuelle.