


LOGEMENT	CAGE	ETAGE	APPART.
1221	2A	ETAGE 2	1



Entrée	3,21
Séjour/Cuisine	28,09
Dgt	2,09
Chambre 1	13,38
Chambre 2	9,66
SdB	5,06
WC	2,15
	63,64 m²
Balcon	5,06
	5,06 m²
	68,70 m²

INDICE : MODIFIÉ LE :
DATE : 26/06/2024 ECHELLE :

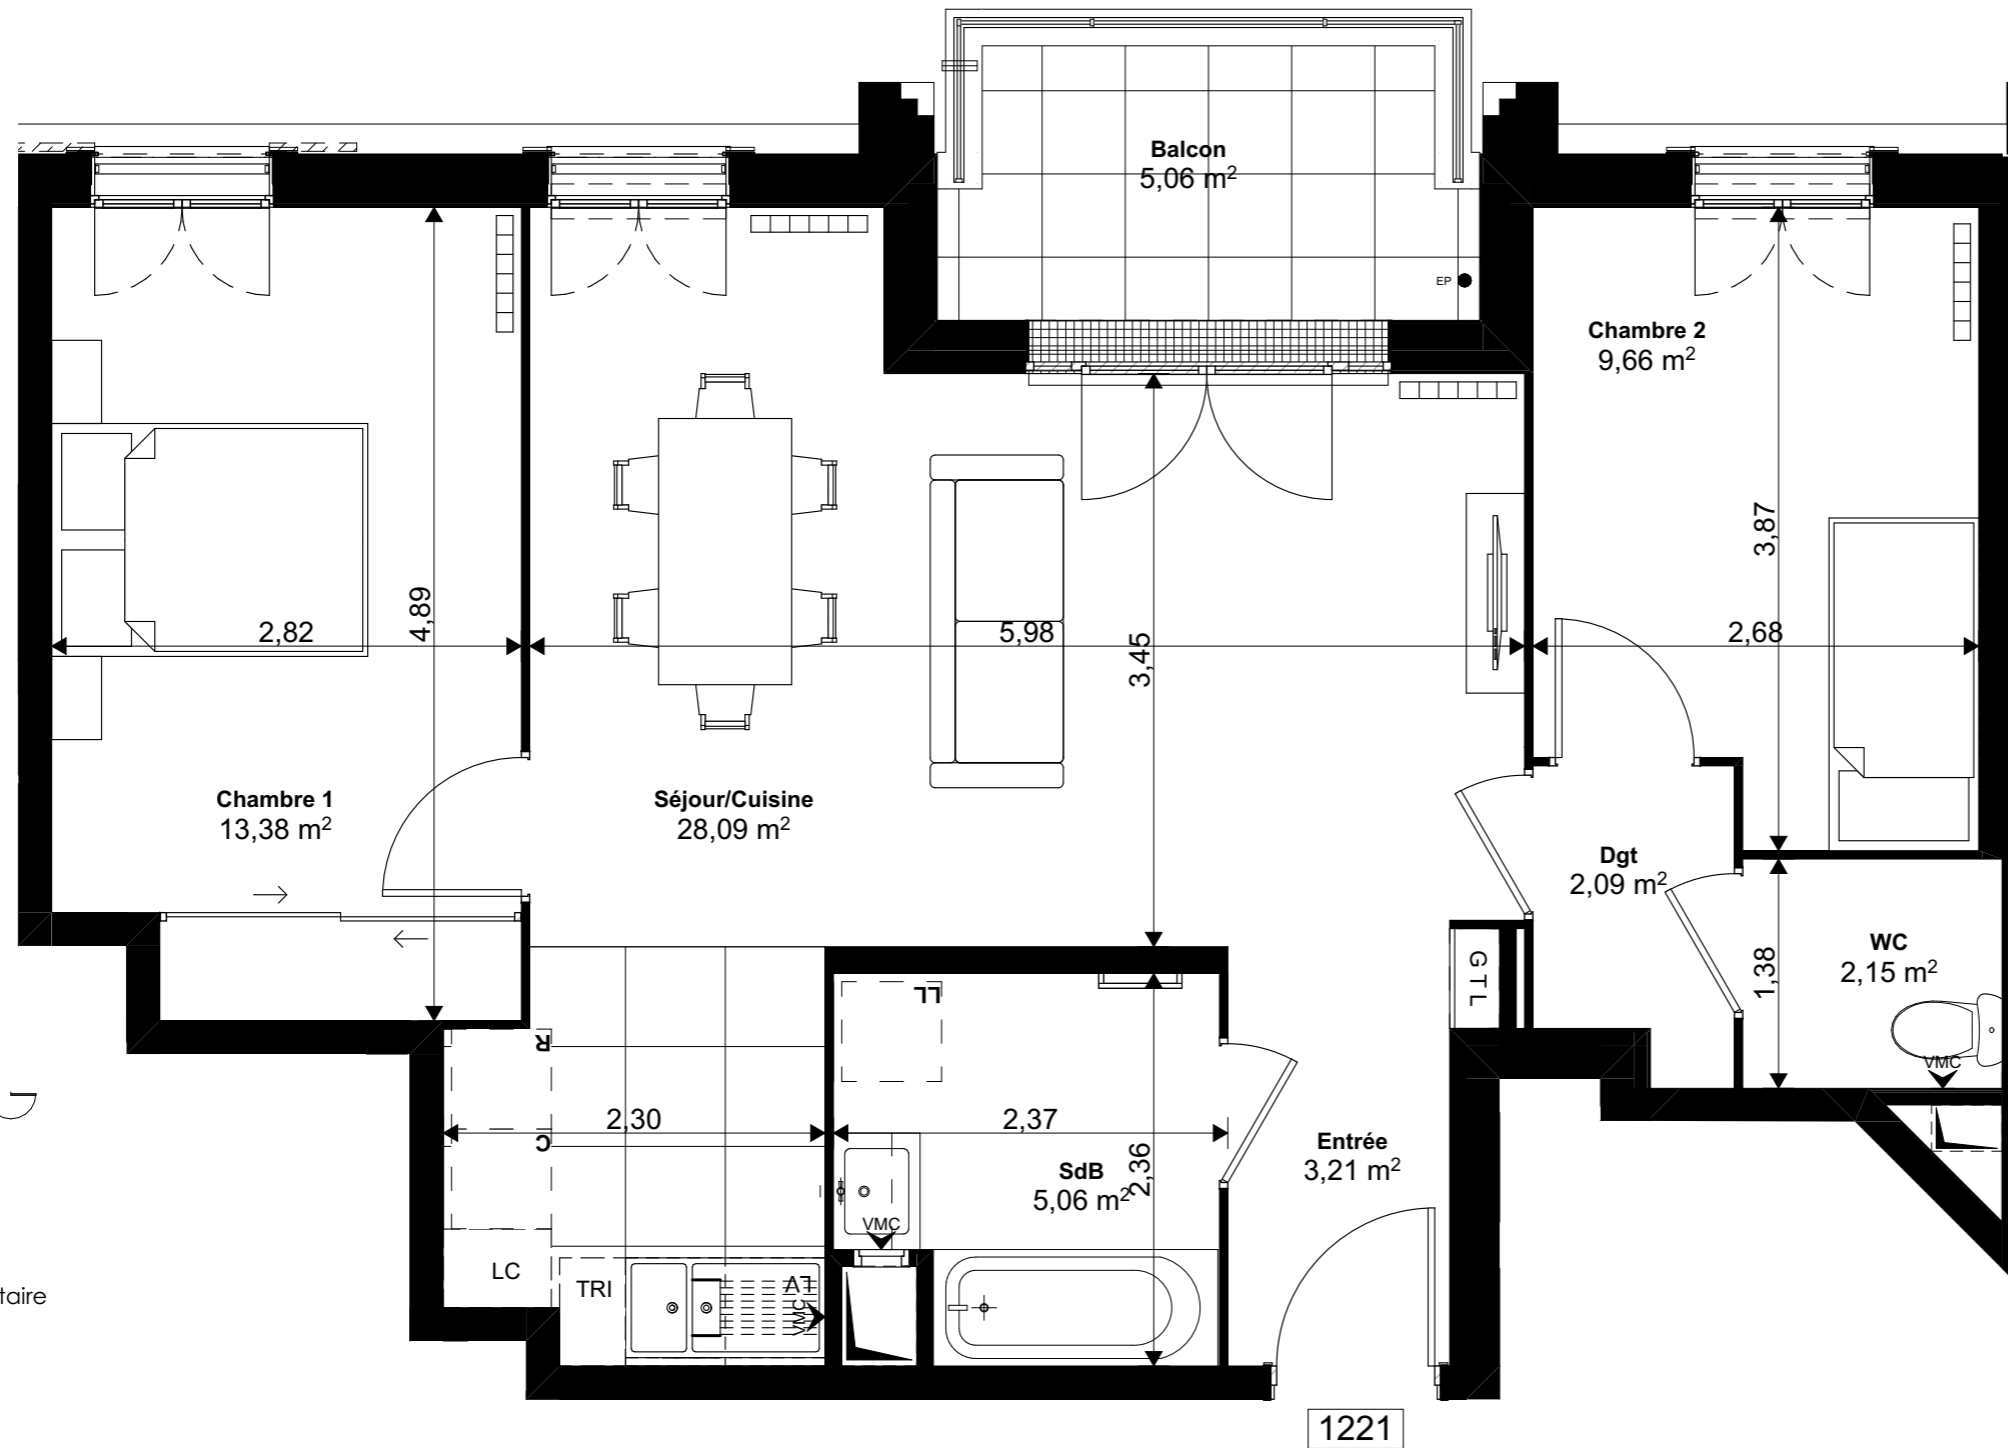

LEGENDE :

PF : Porte fenêtre
F : Fenêtre
VR : Volet roulant
VB : Volet battant
GC : Garde corps
PV : Pare vue
R : Réfrigérateur
LL : Lave linge
LV : Lave vaisselle
C : Cuisson
LC : Linéaire complémentaire
TRI : Tri sélectif
RP : Robinet de puisage

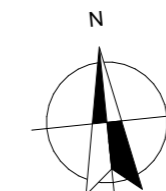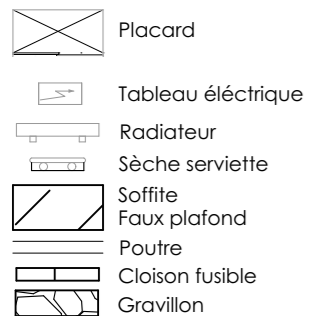

Le mobilier et l'électroménager ne sont pas fournis. La SCCV se réserve la possibilité d'apporter des modifications de dimensions libres et d'équipements, en fonction des contraintes techniques de construction.
Les retombées, soffites, faux-plafonds, et canalisations, ne sont pas tous représentés. L'aménagement des espaces verts est donné à titre indicatif, la SCCV se réserve la possibilité d'y apporter des modifications (Escaliers, différences de niveaux).
Les différences de niveaux entre logement et annexe privative sont de ~3cm pour les loggias au R.D.C. et de ~16cm pour les balcons, les terrasses étanchées.

