


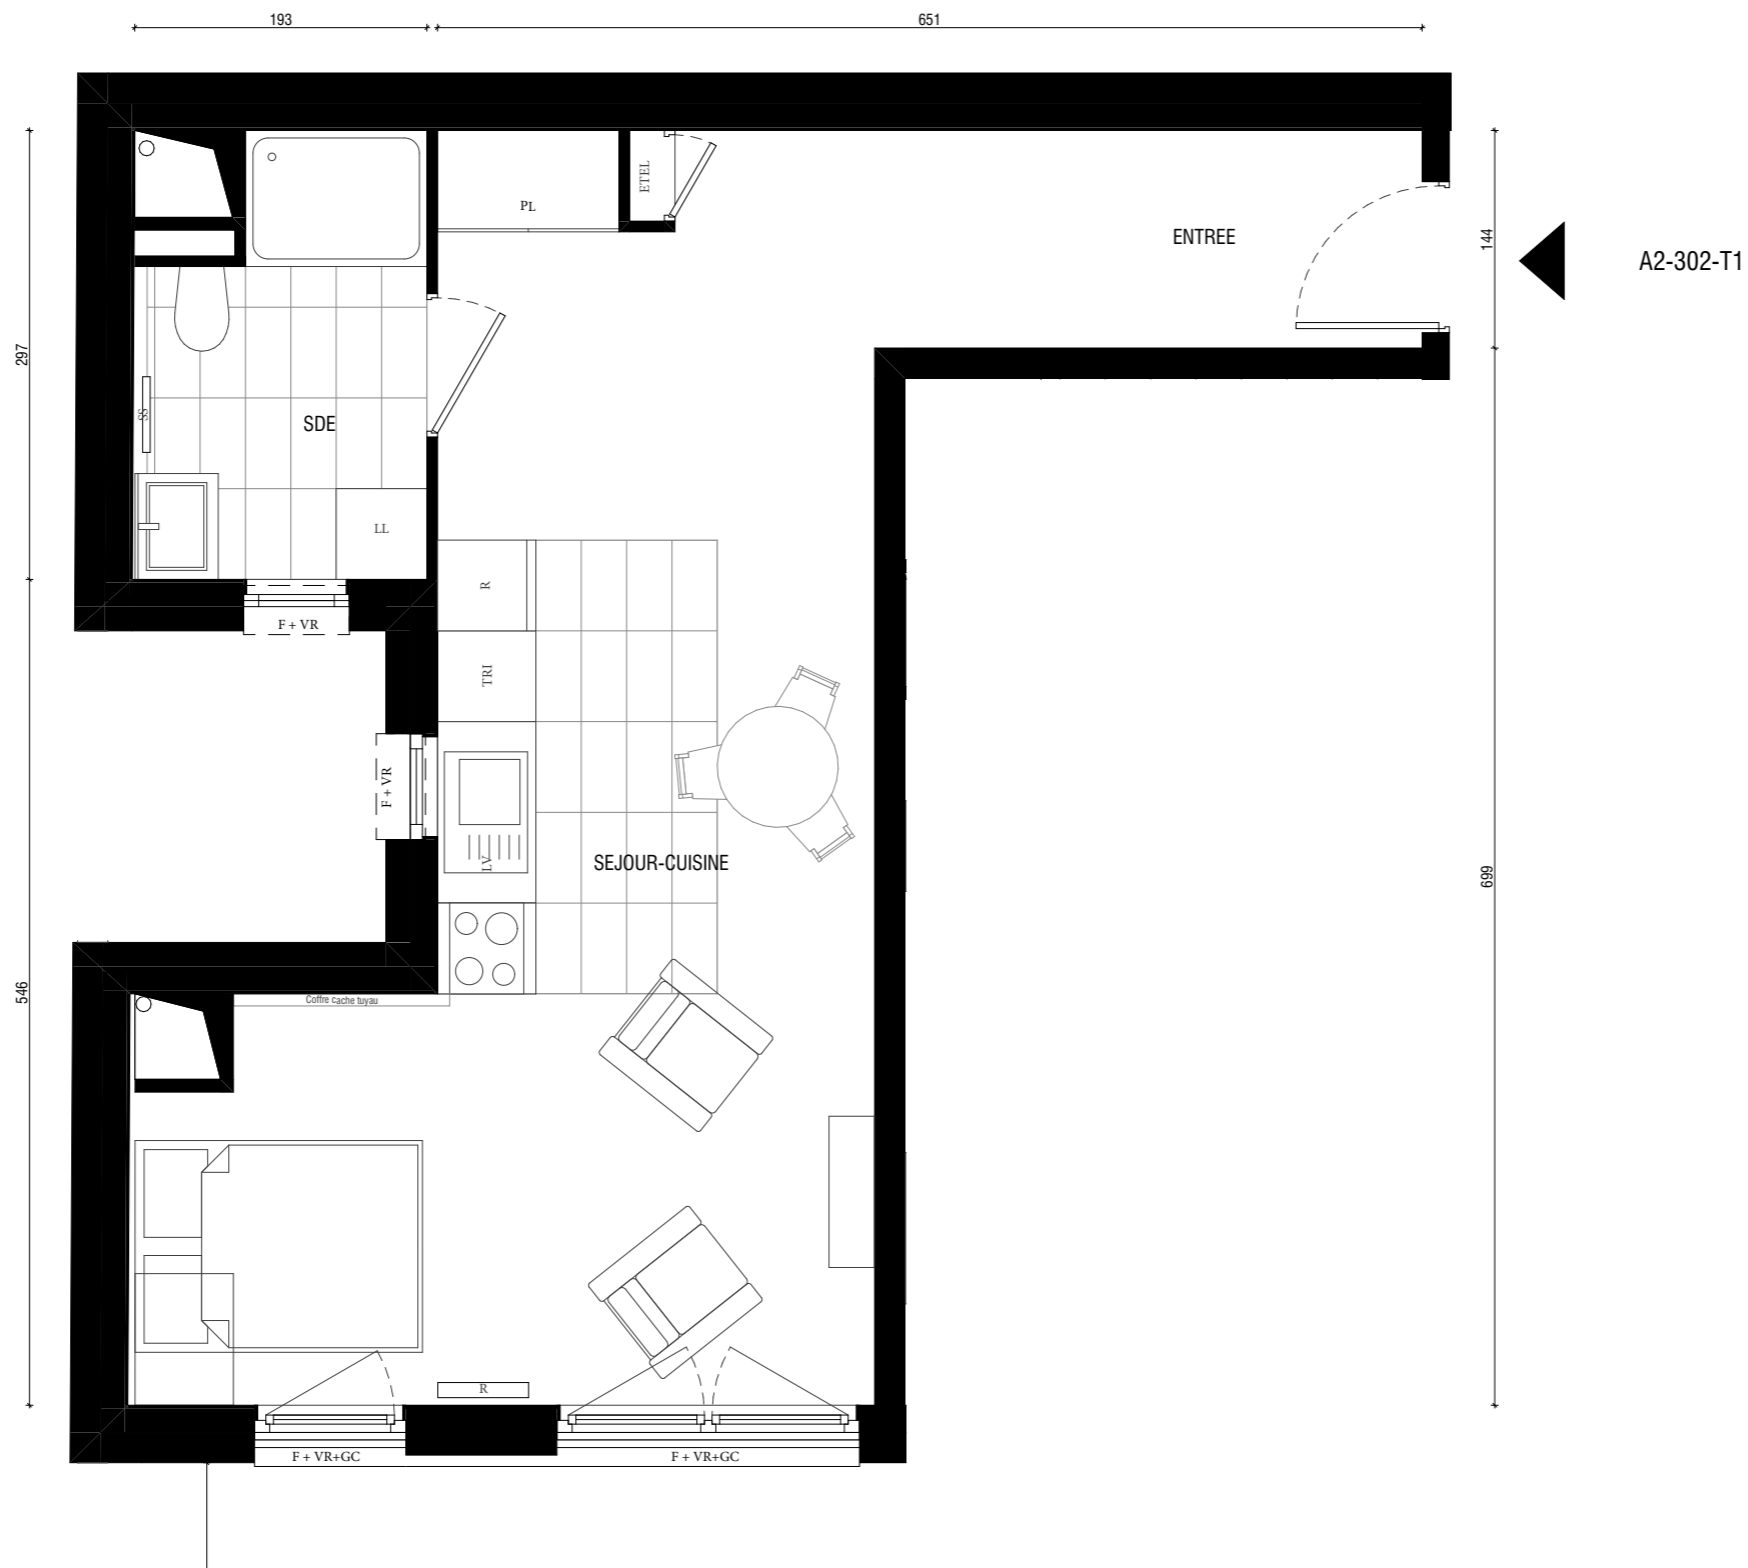


LOGEMENT	BATIMENT	HALL	ETAGE	APPART.	TYPLOGIE
A2-302	A	2	3	02	T1

PIECE	SURFACE
ENTREE	5,2
SDE	5,1
SEJOUR-CUISINE	29,4
SURFACE HABITABLE	39,7 m <sup>2</sup>



PLAN DE COMMERCIALISATION

INDICE A MARS 2025

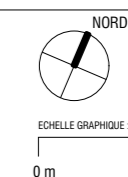

LAVE LINGE	LL	CUISINIERE		EVIER 120		SOFFITE OU FAUX PLAFOND		RADIATEUR		GAINE TECHNIQUE DE LOGEMENT	ETEL	PORTE FENETRE	PF	VOLETS ROULANTS	VR
REFRIGERATEUR	R	LAVE VAISSELLE	LV	PLACARD	PL	COFFRE CACHE TUYAU		SECHE SERVIETTE	SS	GARDE CORPS	GC	FENETRE	F	PARE VUE	PV

Le mobilier et l'électroménager ne sont pas fournis. La SCCV se réserve la possibilité d'apporter des modifications de dimensions libres et d'équipements, en fonction des contraintes techniques de construction.  
 Les retombées, soffites, faux-plafonds, et canalisations, ne sont pas tous représentés. L'aménagement des espaces verts est donné à titre indicatif, la SCCV se réserve la possibilité d'y apporter des modifications (Escaliers, différences de niveaux).  
 Les différences de niveaux entre logement et annexe privative sont de ~2cm pour la terrasse à R.D.C., de ~10cm pour le balcon et de 25cm pour la terrasse et loggia étanchées.  
 Les descentes d'eaux pluviales ne sont pas représentées.

