






| LOGEMENT | BATIMENT | HALL | ETAGE | APPART. | TYPLOGIE |
|----------|----------|------|-------|---------|----------|
| A1-103   | A        | 1    | 1     | 03      | T3       |

| PIECE             | SURFACE |
|-------------------|---------|
| CHAMBRE 1         | 14,0    |
| CHAMBRE 2         | 11,9    |
| ENTREE            | 7,7     |
| SDE               | 6,9     |
| SEJOUR-CUISINE    | 27,3    |
| WC                | 1,8     |
| SURFACE HABITABLE | 69,6 m² |
| Loggia            | 7,0     |

PLAN DE COMMERCIALISATION

INDICE A MARS 2025

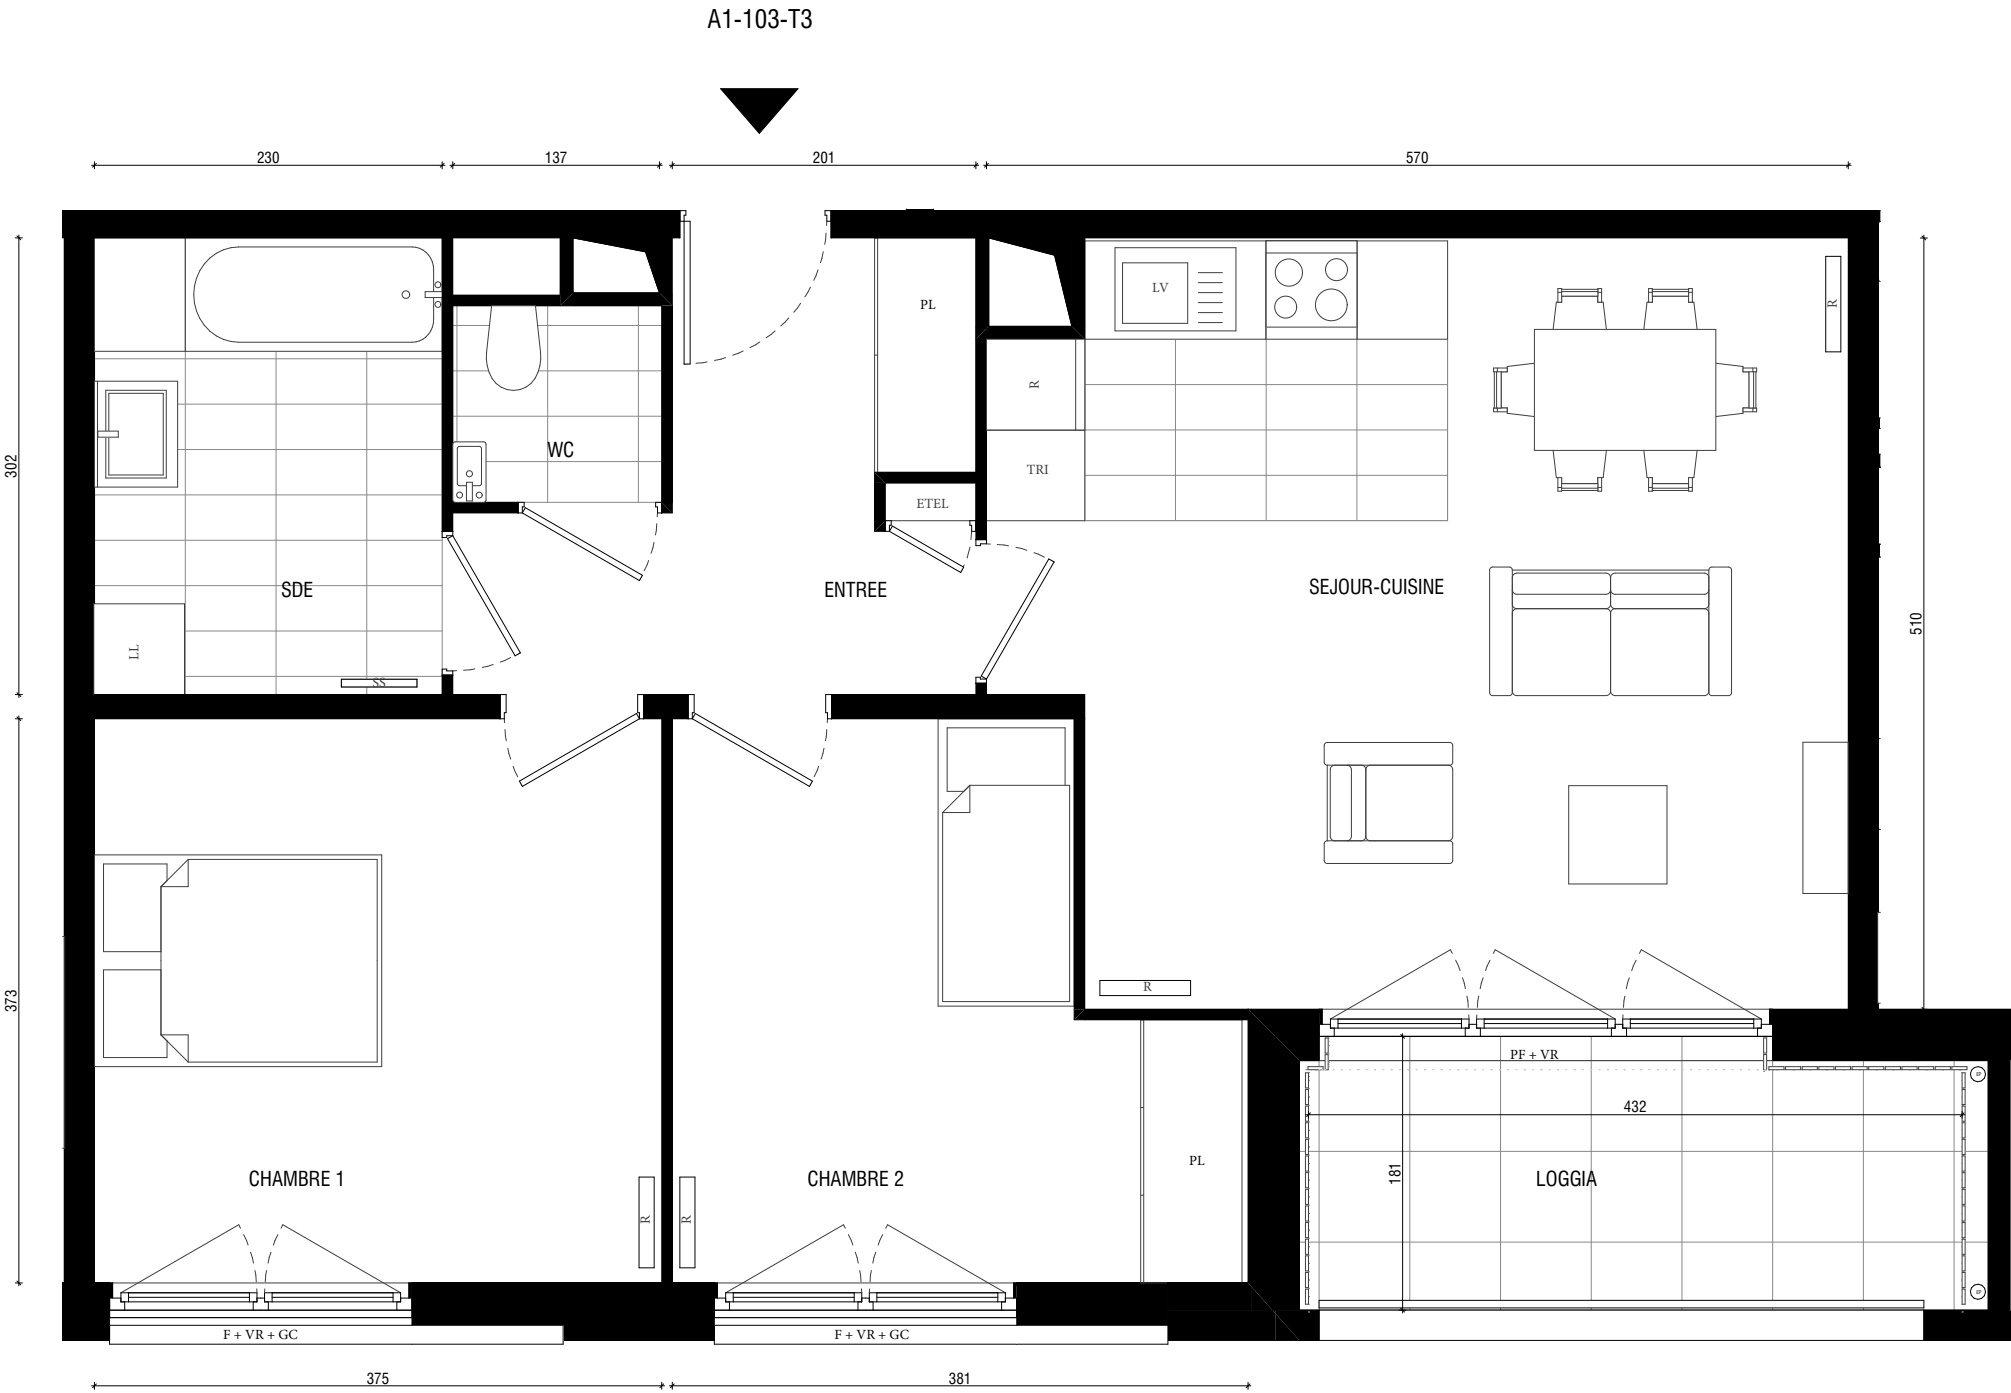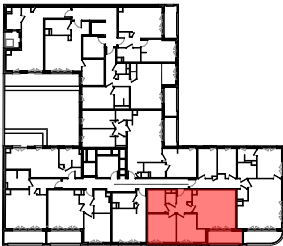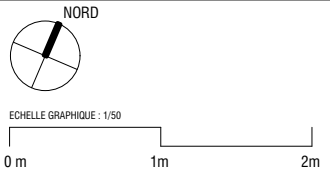

|               |    |                |    |           |    |                         |  |                 |    |                             |      |               |    |                 |    |
|---------------|----|----------------|----|-----------|----|-------------------------|--|-----------------|----|-----------------------------|------|---------------|----|-----------------|----|
| LAVE LINGE    | LL | CUISINIERE     |    | EVIER 120 |    | SOFFITE OU FAUX PLAFOND |  | RADIATEUR       |    | GAINE TECHNIQUE DE LOGEMENT | ETEL | PORTE FENETRE | PF | VOLETS ROULANTS | VR |
| REFRIGERATEUR | R  | LAVE VAISSELLE | LV | PLACARD   | PL | COFFRE CACHE TUYAU      |  | SECHE SERVIETTE | SS | GARDE CORPS                 | GC   | FENETRE       | F  | PARE VUE        | PV |

Le mobilier et l'electroménager ne sont pas fournis. La SCCV se réserve la possibilité d'apporter des modifications de dimensions libres et d'équipements, en fonction des contraintes techniques de construction.  
Les retombées, soffites, faux-plafonds, et canalisations, ne sont pas tous représentés. L'aménagement des espaces verts est donné à titre indicatif, la SCCV se réserve la possibilité d'y apporter des modifications (Escaliers, différences de niveaux).  
Les différences de niveaux entre logement et annexe privative sont de ~2cm pour la terrasse à R.D.C., de ~10cm pour le balcon et de 25cm pour la terrasse et loggia étanchées.  
Les descentes d'eaux pluviales ne sont pas représentées.