


LOGEMENT	BATIMENT	HALL	ETAGE	APPART.	TYPLOGIE
A1-304	A	1	3	04	T5

NIVEAU	BAS	1/3
--------	-----	------------

PIECE	SURFACE
Buandrie	1,6
CHAMBRE 1	13,9
CHAMBRE 2	10,2
CHAMBRE 3	11,2
CHAMBRE 4	11,8
DGT	8,3
ENTREE	4,5
SDB	3,3
SDE	5,7
SEJOUR-CUISINE	30,3
WC	1,7
SURFACE HABITABLE	102,5 m²
Jardin	66,9
Terrasse	15,2
SURFACES ANNEXES PRIVATIVES	82,1 m²


PLAN DE COMMERCIALISATION


INDICE A MARS 2025

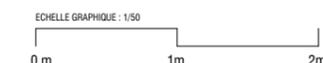

LAVE LINGE	LL	CUISINIERE		EVIER 120		SOFFITE OU FAUX PLAFOND		RADIATEUR		GAINTE TECHNIQUE DE LOGEMENT	ETEL	PORTE FENETRE	PF	VOLETS ROULANTS	VR
REFRIGERATEUR	R	LAVE VAISSELLE	LV	PLACARD	PL	COFFRE CACHE TUYAU		SECHE SERVIETTE	SS	GARDE CORPS	GC	FENETRE	F	PARE VUE	PV

Le mobilier et l'électroménager ne sont pas fournis. La SCCV se réserve la possibilité d'apporter des modifications de dimensions libres et d'équipements, en fonction des contraintes techniques de construction.
 Les retombées, soffites, faux-plafonds, et canalisations, ne sont pas tous représentés. L'aménagement des espaces verts est donné à titre indicatif, la SCCV se réserve la possibilité d'y apporter des modifications (Escaliers, différences de niveaux).
 Les différences de niveaux entre logement et annexe privative sont de ~2cm pour la terrasse à R.D.C., de ~10cm pour le balcon et de 25cm pour la terrasse et loggia étanchées.
 Les descentes d'eaux pluviales ne sont pas représentées.

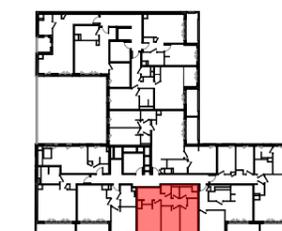

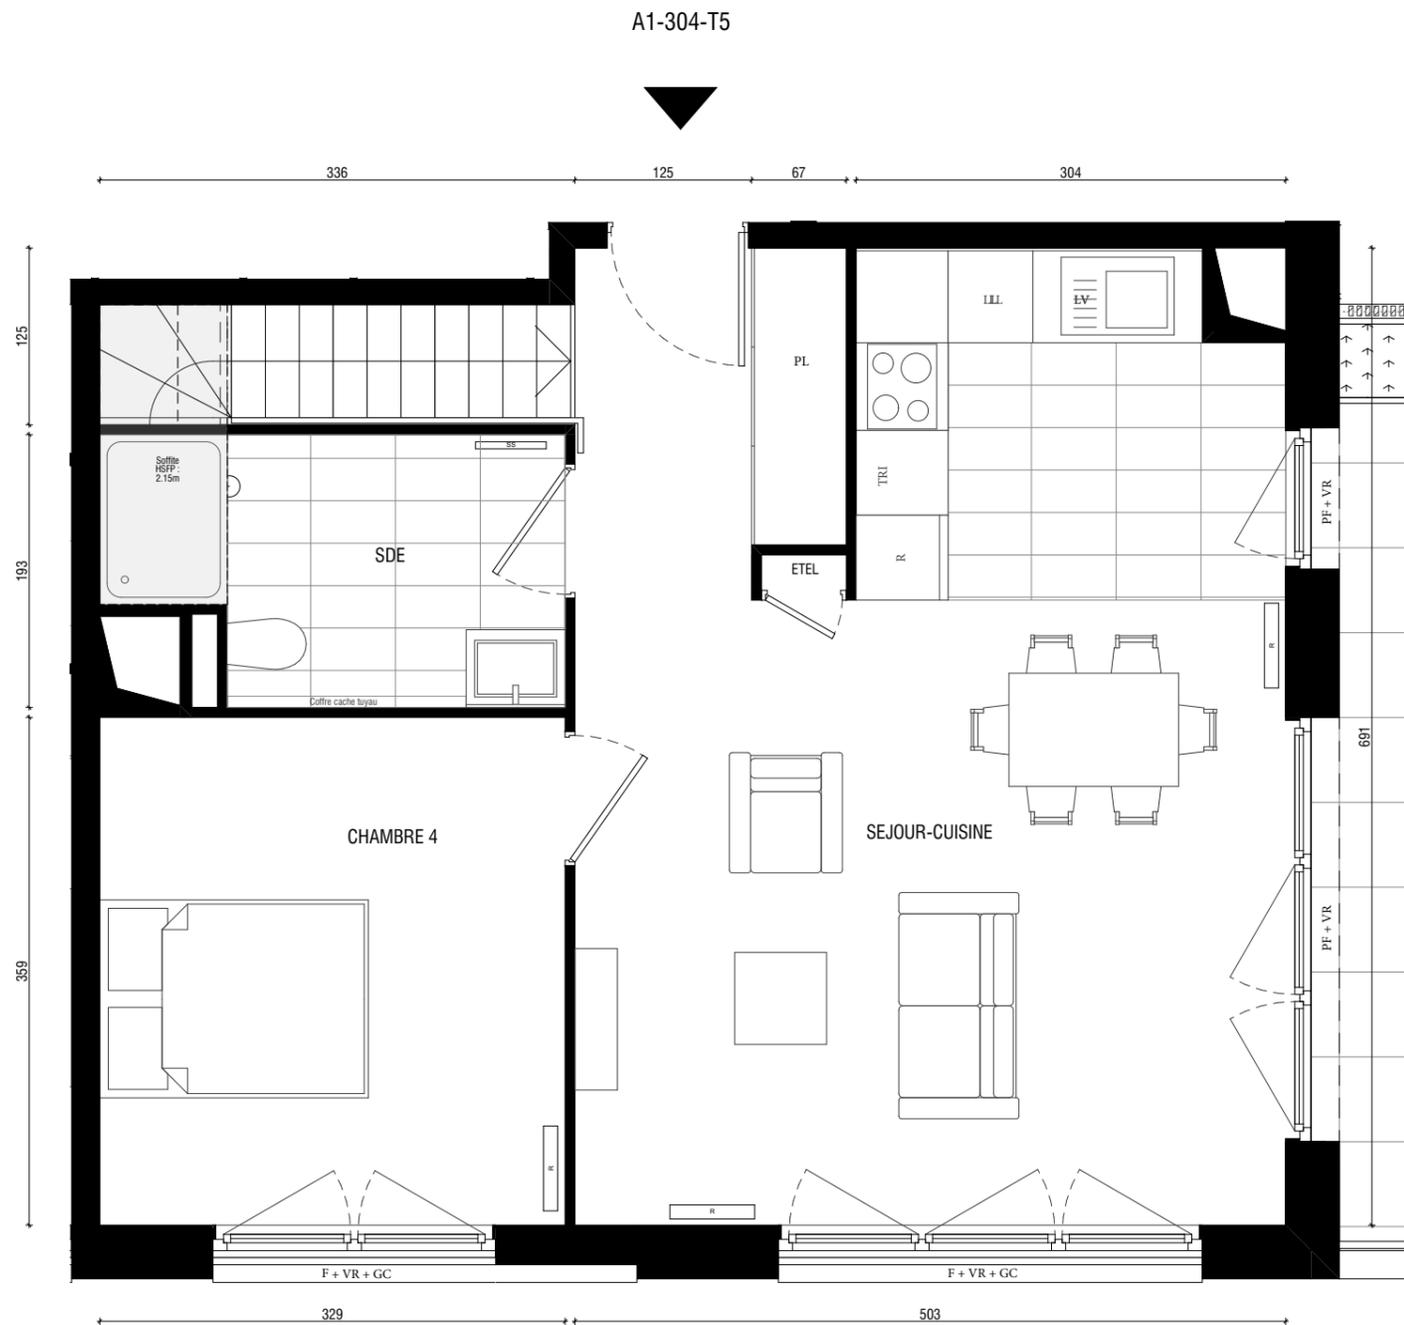


LOGEMENT	BATIMENT	HALL	ETAGE	APPART.	TYPLOGIE
A1-304	A	1	3	04	T5

NIVEAU	HAUT	2/3
--------	------	-----

PIECE	SURFACE
Buandrie	1,6
CHAMBRE 1	13,9
CHAMBRE 2	10,2
CHAMBRE 3	11,2
CHAMBRE 4	11,8
DGT	8,3
ENTREE	4,5
SDB	3,3
SDE	5,7
SEJOUR-CUISINE	30,3
WC	1,7
SURFACE HABITABLE	102,5 m²
Jardin	66,9
Terrasse	15,2
SURFACES ANNEXES PRIVATIVES	82,1 m²


PLAN DE COMMERCIALISATION

INDICE A MARS 2025

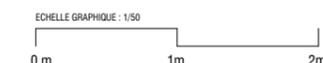

LAVE LINGE	LL	CUISINIERE		EVIER 120		SOFFITE OU FAUX PLAFOND		RADIATEUR		GAINTE TECHNIQUE DE LOGEMENT	ETEL	PORTE FENETRE	PF	VOLETS ROULANTS	VR
REFRIGERATEUR	R	LAVE VAISSELLE	LV	PLACARD	PL	COFFRE CACHE TUYAU		SECHE SERVIETTE	SS	GARDE CORPS	GC	FENETRE	F	PARE VUE	PV

Le mobilier et l'électroménager ne sont pas fournis. La SCCV se réserve la possibilité d'apporter des modifications de dimensions libres et d'équipements, en fonction des contraintes techniques de construction.
 Les retombées, soffites, faux-plafonds, et canalisations, ne sont pas tous représentés. L'aménagement des espaces verts est donné à titre indicatif, la SCCV se réserve la possibilité d'y apporter des modifications (Escaliers, différences de niveaux).
 Les différences de niveaux entre logement et annexe privative sont de ~2cm pour la terrasse à R.D.C., de ~10cm pour le balcon et de 25cm pour la terrasse et loggia étanchées.
 Les descentes d'eaux pluviales ne sont pas représentées.

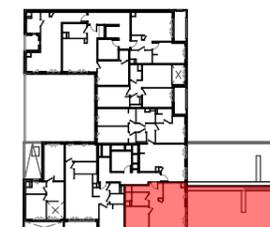



LOGEMENT	BATIMENT	HALL	ETAGE	APPART.	TYPLOGIE
A1-304	A	1	3	04	T5

NIVEAU	TERRASSE	3/3
--------	----------	------------

PIECE	SURFACE
Buandrie	1,6
CHAMBRE 1	13,9
CHAMBRE 2	10,2
CHAMBRE 3	11,2
CHAMBRE 4	11,8
DGT	8,3
ENTREE	4,5
SDB	3,3
SDE	5,7
SEJOUR-CUISINE	30,3
WC	1,7
SURFACE HABITABLE	102,5 m²
Jardin	66,9
Terrasse	15,2
SURFACES ANNEXES PRIVATIVES	82,1 m²

PLAN DE COMMERCIALISATION

INDICE A MARS 2025

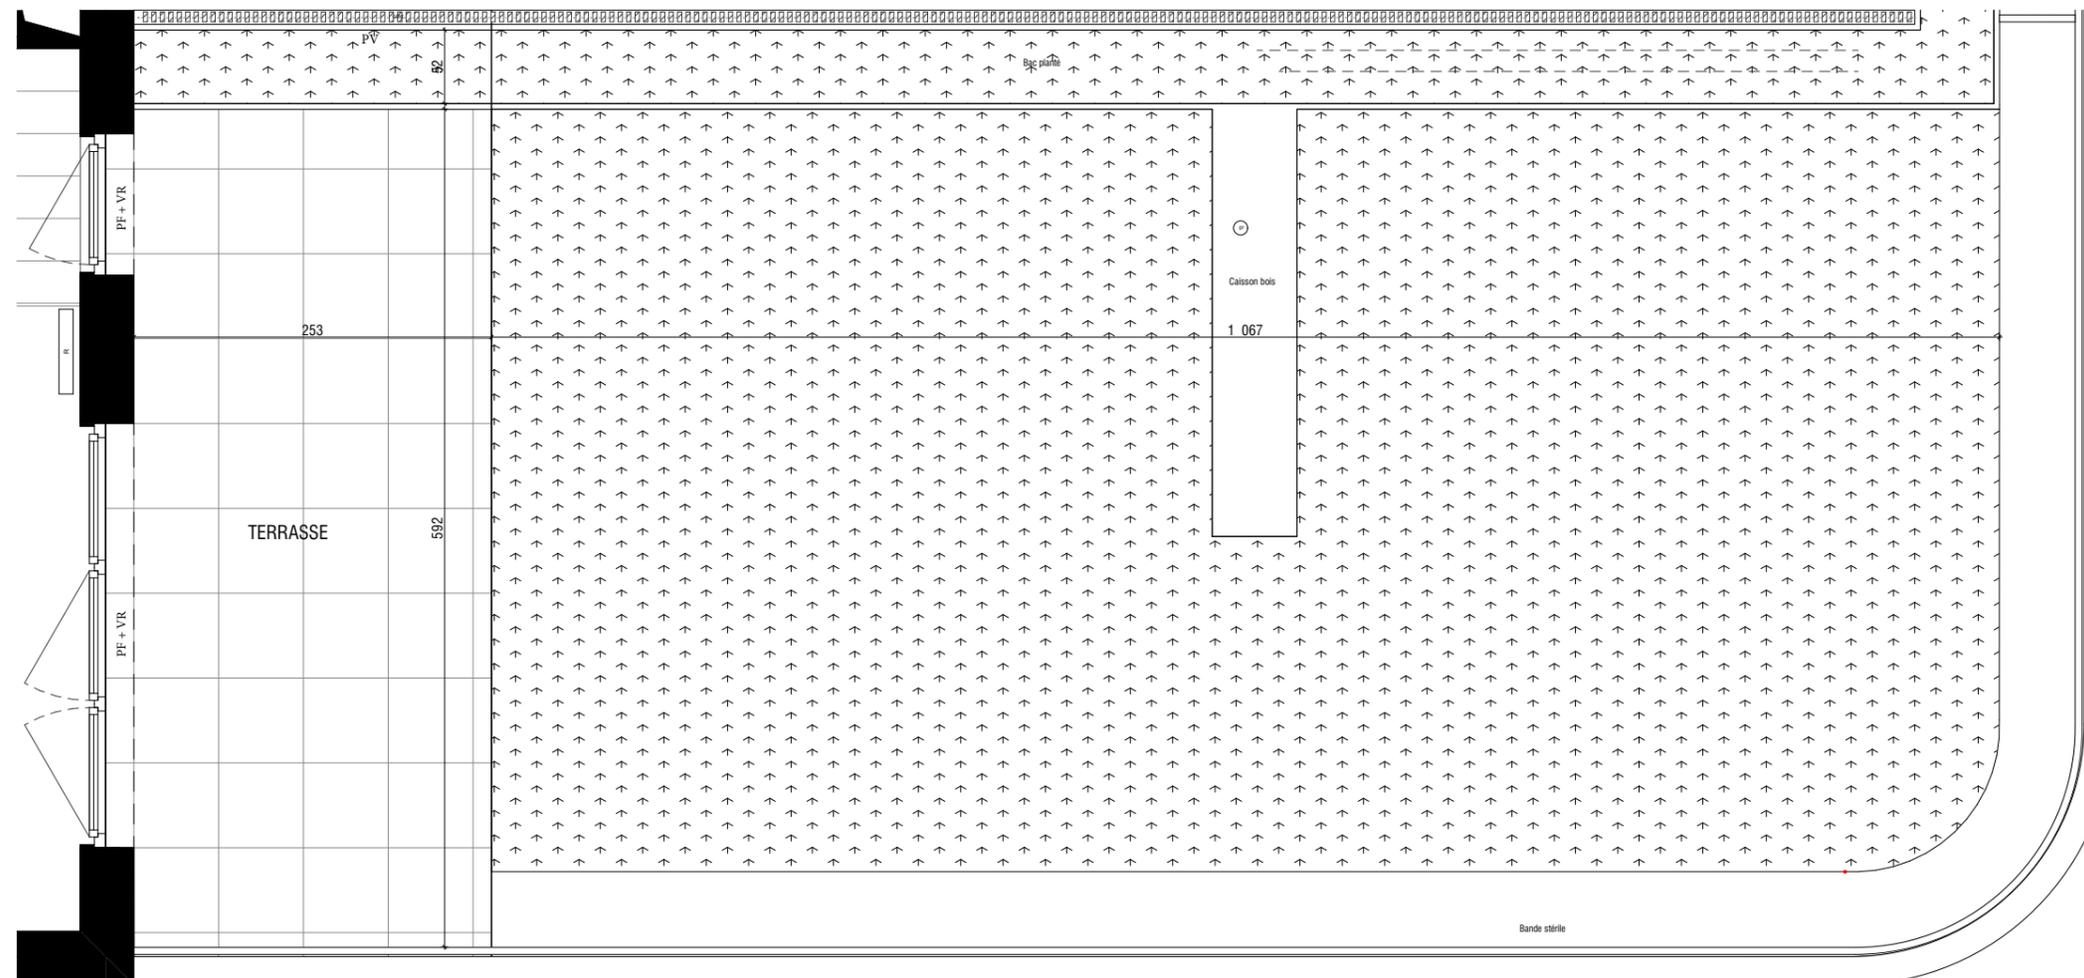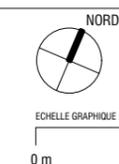

LAVE LINGE LL	CUISINIERE	EVIER 120	SOFFITE OU FAUX PLAFOND	RADIATEUR R	GAINTECHNIQUE DE LOGEMENT ETEL	PORTE FENETRE PF	VOILETS ROULANTS VR
REFRIGERATEUR R	LAVE VAISSELLE LV	PLACARD PL	COFFRE CACHE TUYAU	SECHE SERVIETTE SS	GARDE CORPS GC	FENETRE F	PARE VUE PV

Le mobilier et l'électroménager ne sont pas fournis. La SCCV se réserve la possibilité d'apporter des modifications de dimensions libres et d'équipements, en fonction des contraintes techniques de construction.
 Les retombées, soffites, faux-plafonds, et canalisations, ne sont pas tous représentés. L'aménagement des espaces verts est donné à titre indicatif, la SCCV se réserve la possibilité d'y apporter des modifications (Escaliers, différences de niveaux).
 Les différences de niveaux entre logement et annexe privative sont de ~2cm pour la terrasse à R.D.C., de ~10cm pour le balcon et de 25cm pour la terrasse et loggia étanchées.
 Les descentes d'eaux pluviales ne sont pas représentées.

