


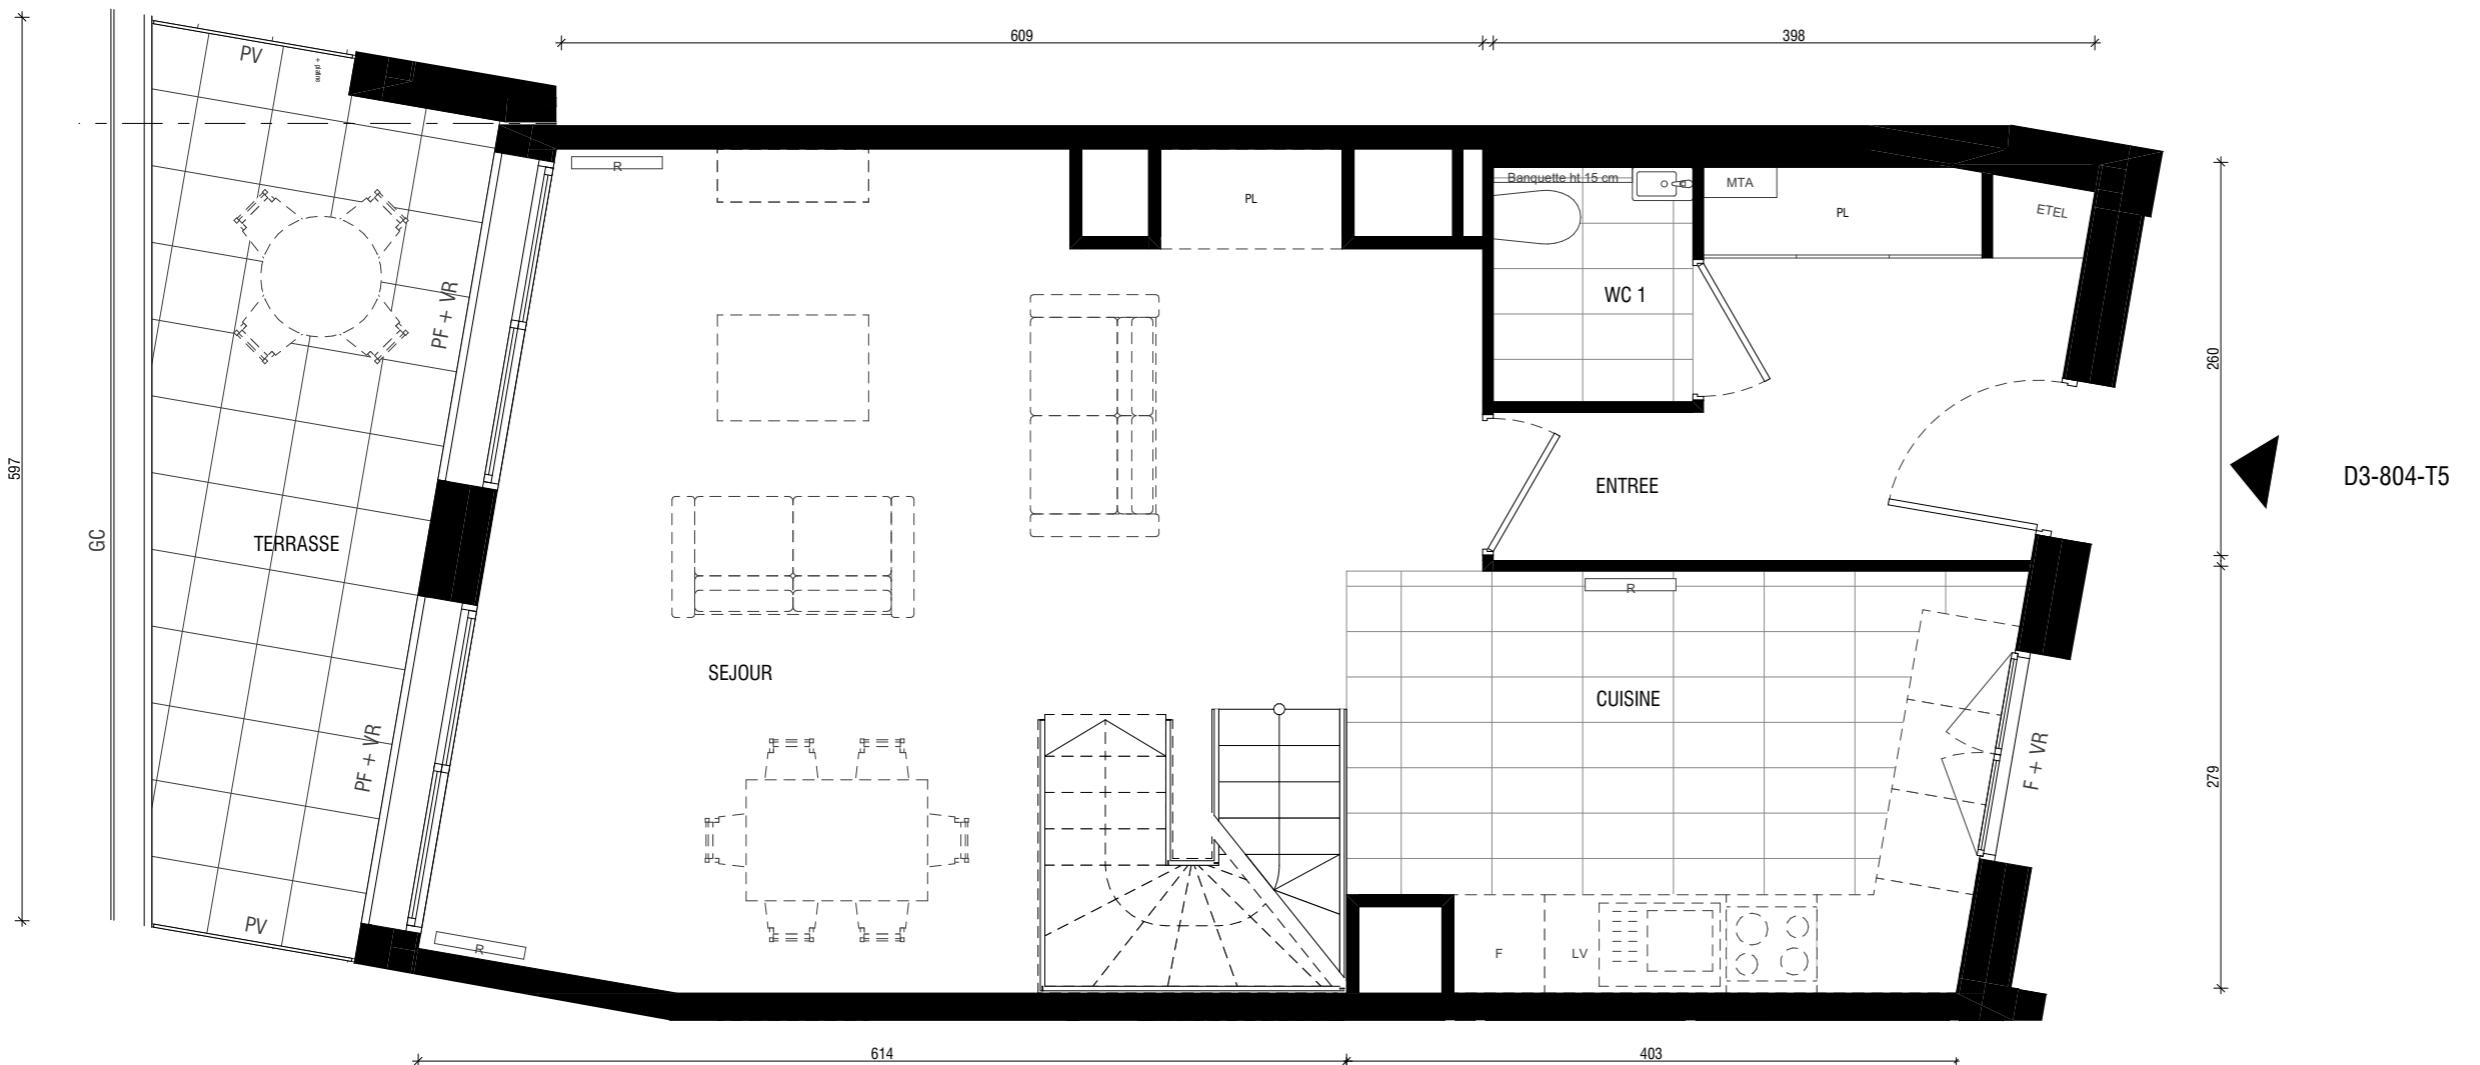


LOGEMENT	BATIMENT	CAGE	ETAGE	APPART.	TYPOLOGIE
D3-804	D	3	8	04	T5
NIVEAU				BAS	
1/3					
PIECE	SURFACE				
CHAMBRE 1	9,4				
CHAMBRE 2	9,3				
CHAMBRE 3	9,1				
CHAMBRE 4	9,2				
CUISINE	11,5				
ENTREE	7,5				
PALIER	4,7				
SDB	4,0				
SDE	2,3				
SEJOUR	30,5				
WC 1	2,0				
WC 2	1,2				
SURFACE HABITABLE	100,7 m ²				
JARDIN PRIVATIF	27,7				
TERRASSE	10,7				



PLAN DE COMMERCIALISATION

INDICE NOTAIRE DECEMBRE 2025

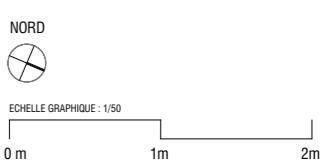

LAVE LINGE LL CUISINIÈRE ☒ EVIER 120 □ SOFFITE OU FAUX PLAFOND □ RADIATEUR R GAINÉ TECHNIQUE DE LOGEMENT ETEL PORTE FENETRE PF VOlets roulants VR


REFRIGÉRATEUR R LAVE VAISSELLE LV PLACARD PL ROBINET DE PUISAGE ☐ SECHE SERVIETTE SS GARDE CORPS GC FENETRE F PARE VUE PV

Le mobilier et l'electroménager ne sont pas fournis. La SA se réserve la possibilité d'apporter des modifications de dimensions libres et d'équipements, en fonction des contraintes techniques de construction.

Les retombées, soffites, faux-plafonds, et canalisations, ne sont pas tous représentés. L'aménagement des espaces verts est donné à titre indicatif, la SA se réserve la possibilité d'y apporter des modifications (Escaliers, différences de niveaux).

Les différences de niveaux entre logement et annexe privative sont de ~2cm pour la terrasse à R.D.C., de ~10cm pour le balcon et de 25cm pour la terrasse et loggia étanches. Les descentes d'eaux pluviales ne sont pas représentées.



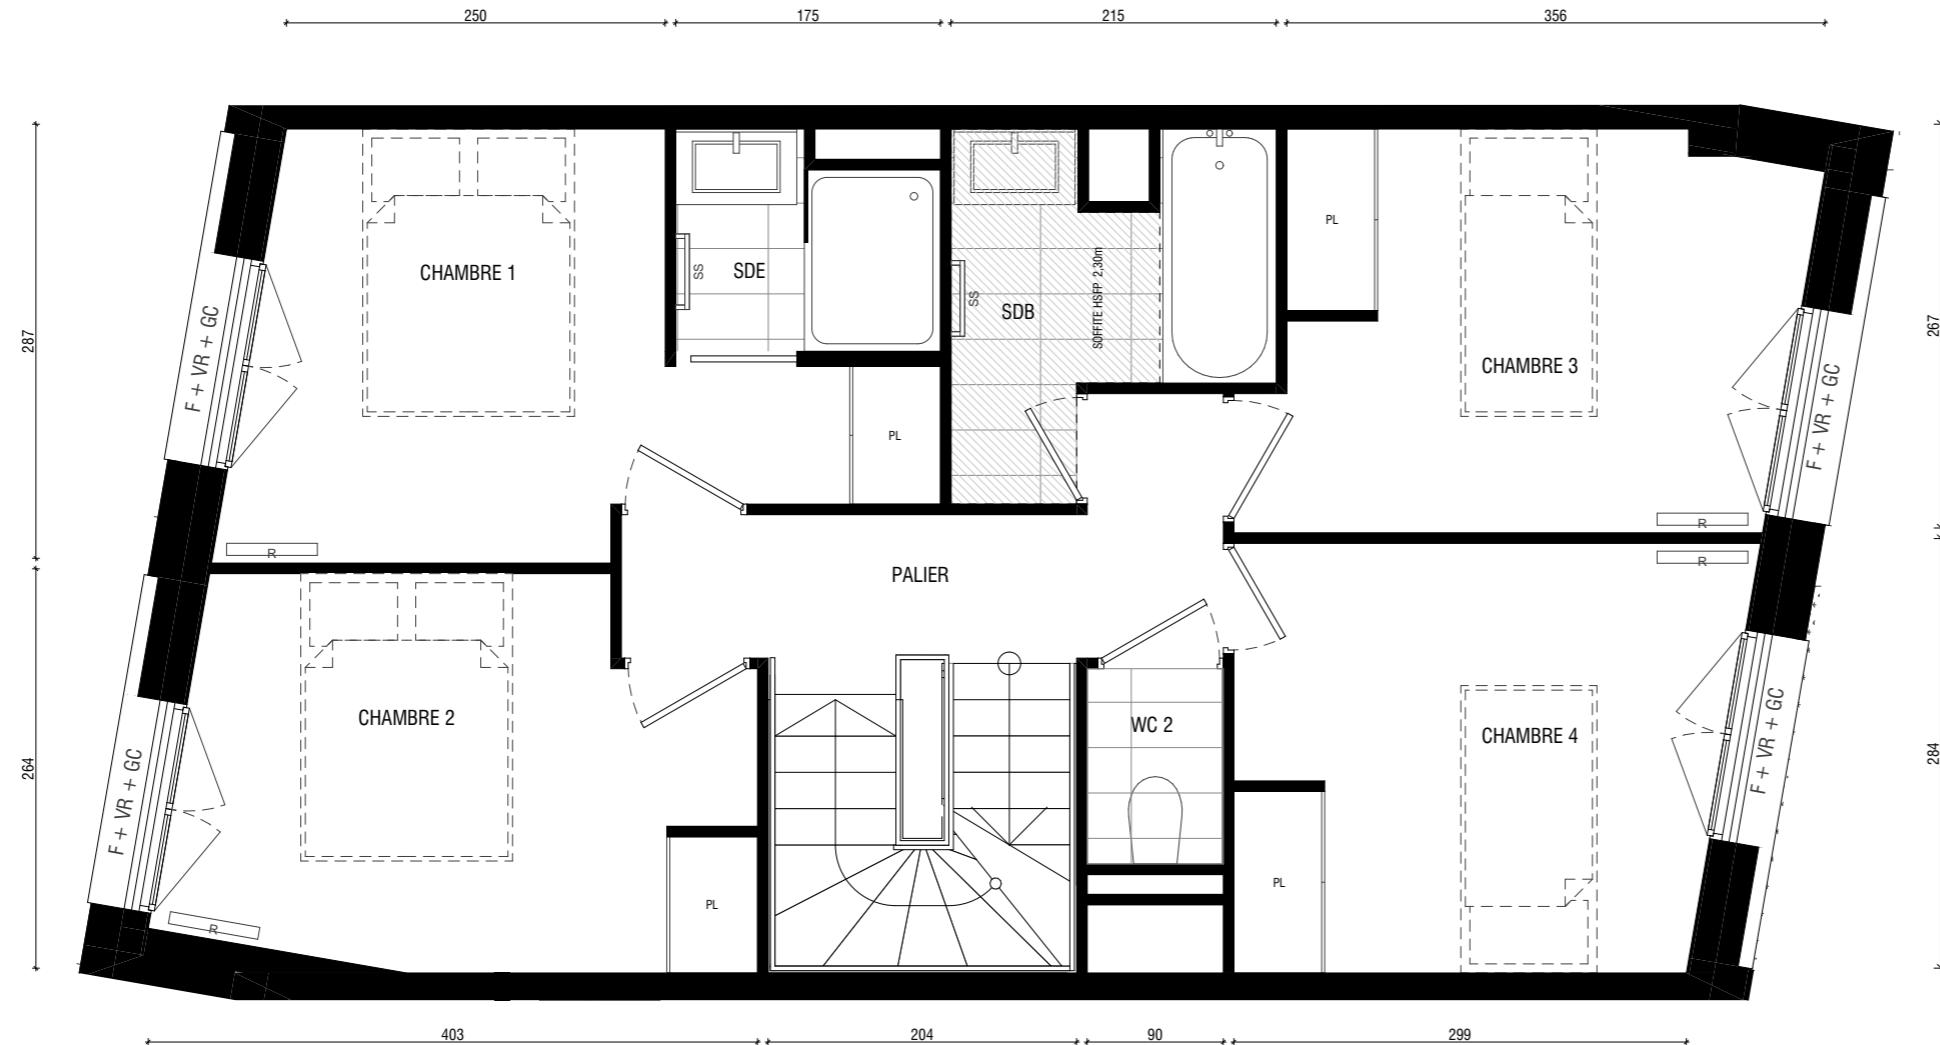

LOGEMENT	BATIMENT	CAGE	ETAGE	APPART.	TYPOLOGIE
D3-804	D	3	8	04	T5
NIVEAU	HAUT				
	2/3				
PIECE	SURFACE				
CHAMBRE 1	9,4				
CHAMBRE 2	9,3				
CHAMBRE 3	9,1				
CHAMBRE 4	9,2				
CUISINE	11,5				
ENTREE	7,5				
PALIER	4,7				
SDB	4,0				
SDE	2,3				
SEJOUR	30,5				
WC 1	2,0				
WC 2	1,2				
SURFACE HABITABLE	100,7 m ²				
JARDIN PRIVATIF	27,7				
TERRASSE	10,7				

PLAN DE COMMERCIALISATION

INDICE NOTAIRE DECEMBRE 2025




LAVE LINGE LL CUISINIÈRE ☒ EVIER 120 □ SOFFITE OU FAUX PLAFOND □ RADIATEUR R Gaine technique de logement ETEL PORTE FENETRE PF VOlets roulants VR

REFRIGÉRATEUR R LAVE VAISSELLE LV PLACARD PL ROBINET DE PUISAGE ☐ SECHE SERVIETTE SS GARDE CORPS GC FENETRE F PARE VUE PV

Le mobilier et l'electroménager ne sont pas fournis. La SA se réserve la possibilité d'apporter des modifications de dimensions libres et d'équipements, en fonction des contraintes techniques de construction.


Les retombées, soffites, faux-plafonds, et canalisations, ne sont pas tous représentés. L'aménagement des espaces verts est donné à titre indicatif, la SA se réserve la possibilité d'y apporter des modifications (Escaliers, différences de niveaux).

Les différences de niveaux entre logement et annexe privative sont de ~2cm pour la terrasse à R.D.C., de ~10cm pour le balcon et de 25cm pour la terrasse et loggia étanches. Les descentes d'eaux pluviales ne sont pas représentées.

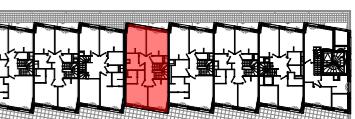

MTA (module thermique d'appartement)


MTA

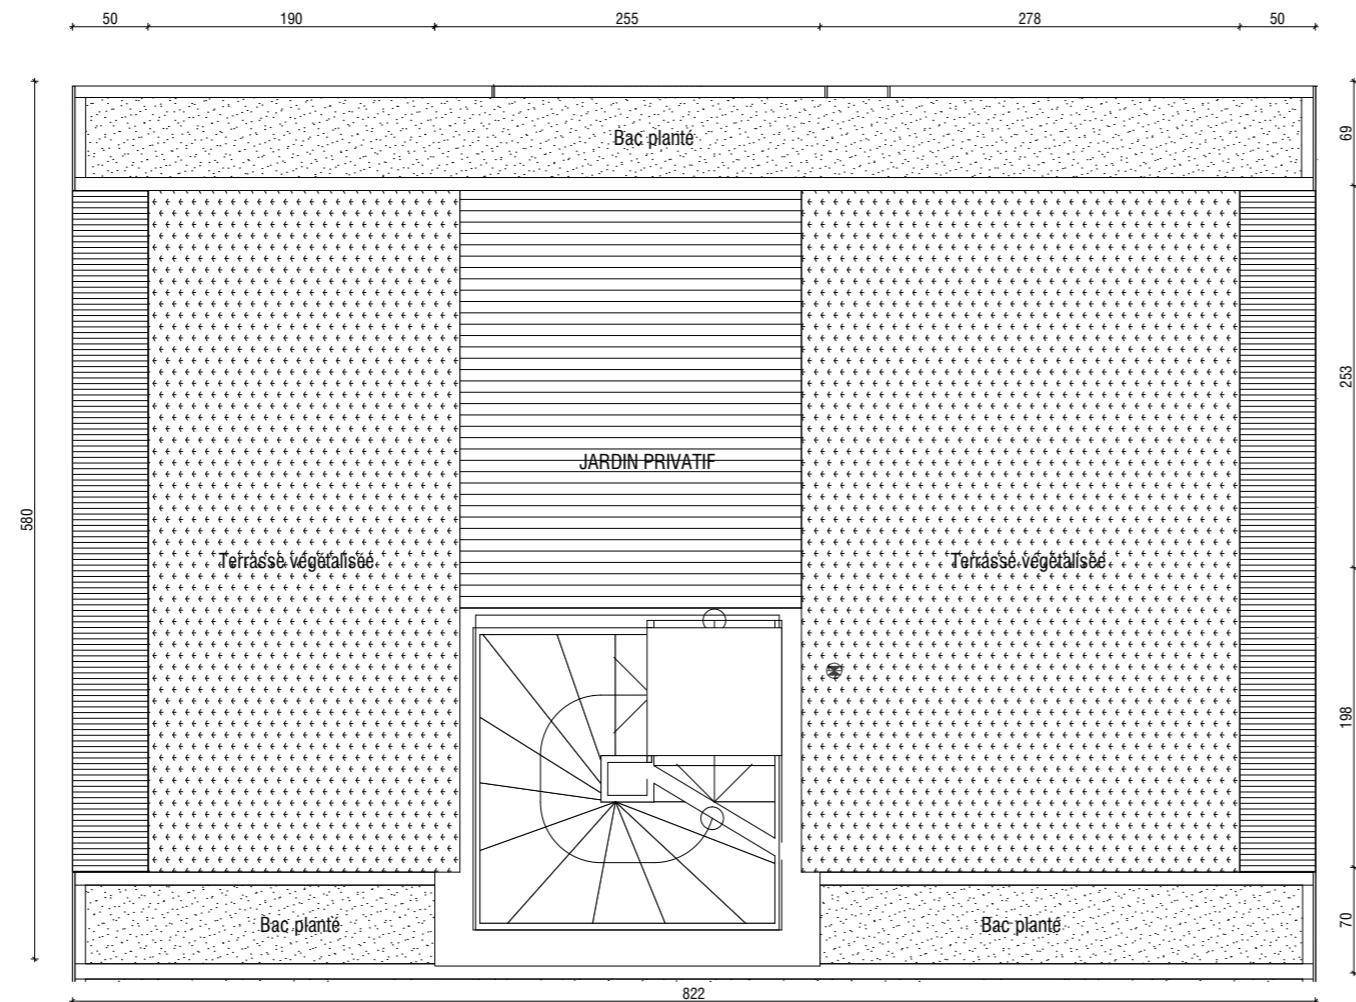

LOGEMENT	BATIMENT	CAGE	ETAGE	APPART.	TYPOLOGIE
D3-804	D	3	8	04	T5
NIVEAU	TOITURE				
PIECE	SURFACE				
CHAMBRE 1	9,4				
CHAMBRE 2	9,3				
CHAMBRE 3	9,1				
CHAMBRE 4	9,2				
CUISINE	11,5				
ENTREE	7,5				
PALIER	4,7				
SDB	4,0				
SDE	2,3				
SEJOUR	30,5				
WC 1	2,0				
WC 2	1,2				
SURFACE HABITABLE	100,7 m ²				
JARDIN PRIVATIF	27,7				
TERRASSE	10,7				

PLAN DE COMMERCIALISATION

INDICE NOTAIRE DECEMBRE 2025

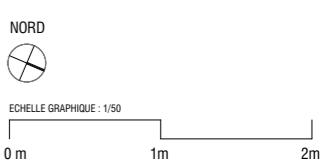

LAVE LINGE LL CUISINIÈRE ☒ EVIER 120 □ SOFFITE OU FAUX PLAFOND □ RADIATEUR R Gaine technique de logement ETEL PORTE FENETRE PF VOlets roulants VR

REFRIGERATEUR R LAVE VAISSELLE LV PLACARD PL ROBINET DE PUISAGE ☒ SECHE SERVIETTE SS GARDE CORPS GC FENETRE F PARE VUE PV

Le mobilier et l'électroménager ne sont pas fournis. La SA se réserve la possibilité d'apporter des modifications de dimensions libres et d'équipements, en fonction des contraintes techniques de construction.

Les retombées, soffites, faux-plafonds, et canalisations, ne sont pas tous représentés. L'aménagement des espaces verts est donné à titre indicatif, la SA se réserve la possibilité d'y apporter des modifications (Escaliers, différences de niveaux).

Les différences de niveaux entre logement et annexe privative sont de ~2cm pour la terrasse à R.D.C., de ~10cm pour le balcon et de 25cm pour la terrasse et loggia étanches. Les descentes d'eaux pluviales ne sont pas représentées.



MTA (module thermique d'appartement)

MTA