

LOGEMENT	BATIMENT	CAGE	ETAGE	APPART.	TYPLOGIE
D3-807	D	3	8	07	T4

NIVEAU	BAS	1/2

PIECE	SURFACE
BUANDERIE	1,6
CHAMBRE 1	11,5
CHAMBRE 2	10,1
CHAMBRE 3	9,0
CUISINE	9,4
ENTREE / DGT	9,2
PALIER	4,8
SDB	2,9
SDE	2,4
SEJOUR	21,4
WC 1	2,0
WC 2	1,9
SURFACE HABITABLE	86,2 m ²
TERRASSE	10,7


PLAN DE COMMERCIALISATION


INDICE A JUNI 2026



LAVE LINGE	LL	CUISINIERE		EVIER 120		SOFFITE OU FAUX PLAFOND		RADIATEUR		GAINTE TECHNIQUE DE LOGEMENT	ETEL	PORTE FENETRE	PF	VOLETS ROULANTS	VR
REFRIGERATEUR	R	LAVE VAISSELLE	LV	PLACARD	PL	ROBINET DE PUISAGE		SECHE SERVIETTE	SS	GARDE CORPS	GC	FENETRE	F	PARE VUE	PV
												MTA (module thermique d'appartement)	MTA		

Le mobilier et l'électroménager ne sont pas fournis. La SA se réserve la possibilité d'apporter des modifications de dimensions libres et d'équipements, en fonction des contraintes techniques de construction.
 Les retombées, soffites, faux-plafonds, et canalisations, ne sont pas tous représentés. L'aménagement des espaces verts est donné à titre indicatif, la SA se réserve la possibilité d'y apporter des modifications (Escaliers, différences de niveaux).
 Les différences de niveaux entre logement et annexe privative sont de ~2cm pour la terrasse à R.D.C., de ~10cm pour le balcon et de 25cm pour la terrasse et loggia étanchées. Les descentes d'eaux pluviales ne sont pas représentées.

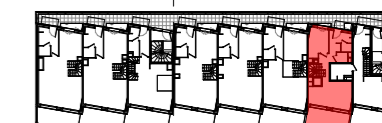

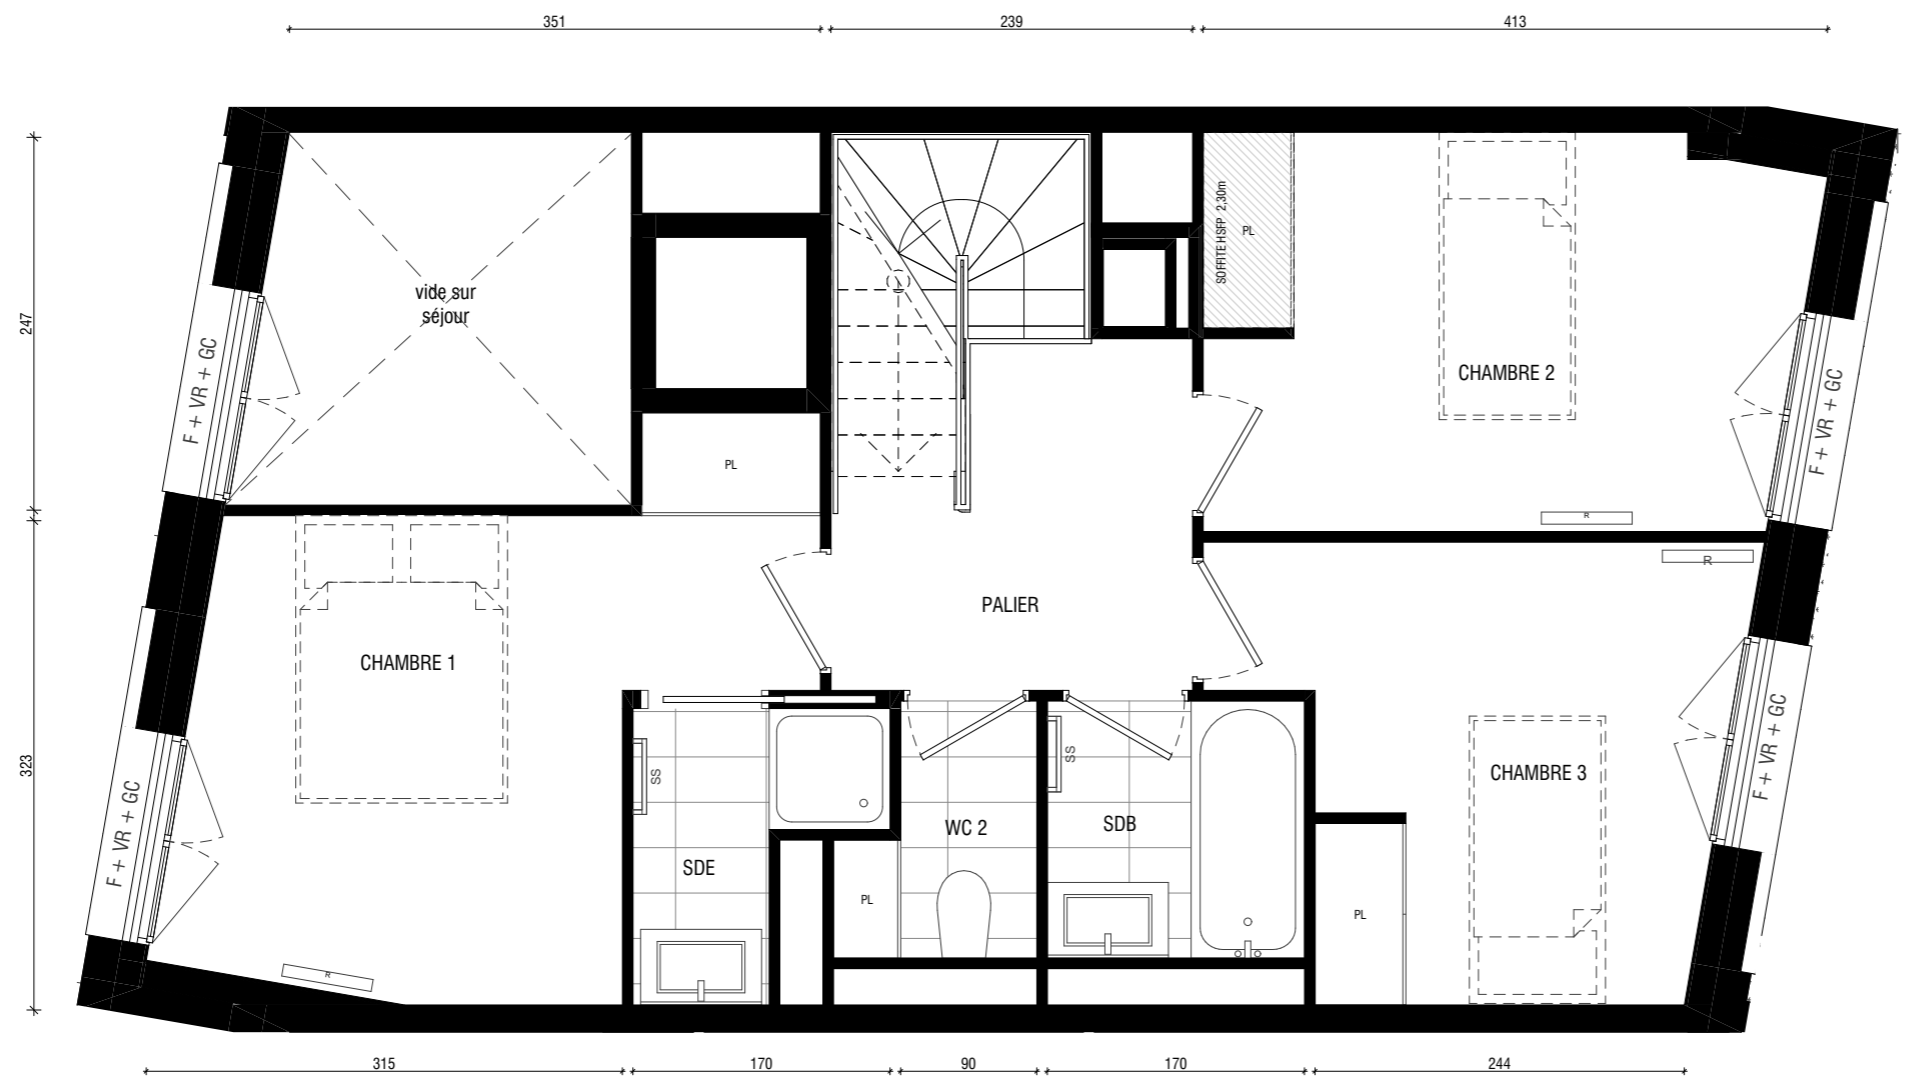


LOGEMENT	BATIMENT	CAGE	ETAGE	APPART.	TYPLOGIE
D3-807	D	3	8	07	T4

NIVEAU	HAUT	2/2
--------	------	-----

PIECE	SURFACE
BUANDERIE	1,6
CHAMBRE 1	11,5
CHAMBRE 2	10,1
CHAMBRE 3	9,0
CUISINE	9,4
ENTREE / DGT	9,2
PALIER	4,8
SDB	2,9
SDE	2,4
SEJOUR	21,4
WC 1	2,0
WC 2	1,9
SURFACE HABITABLE	86,2 m ²
TERRASSE	10,7

PLAN DE COMMERCIALISATION

INDICE A JUNI 2026

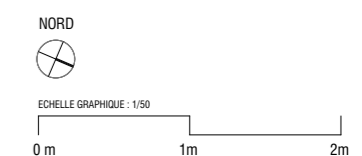

LAVE LINGE LL	CUISINIERE	EVIER 120	SOFFITE OU FAUX PLAFOND	RADIATEUR	GAINTE TECHNIQUE DE LOGEMENT	PORTE FENETRE	VOLETS ROULANTS
REFRIGERATEUR R	LAVE VAISSELLE LV	PLACARD PL	ROBINET DE PUISAGE	SECHE SERVIETTE SS	GARDE CORPS GC	FENETRE	PARE VUE
Le mobilier et l'électroménager ne sont pas fournis. La SA se réserve la possibilité d'apporter des modifications de dimensions libres et d'équipements, en fonction des contraintes techniques de construction.						MTA (module thermique d'appartement)	MTA

Les retombées, soffites, faux-plafonds, et canalisations, ne sont pas tous représentés. L'aménagement des espaces verts est donné à titre indicatif, la SA se réserve la possibilité d'y apporter des modifications (Escaliers, différences de niveaux). Les différences de niveaux entre logement et annexe privative sont de ~2cm pour la terrasse à R.D.C., de ~10cm pour le balcon et de 25cm pour la terrasse et loggia étanchées. Les descentes d'eaux pluviales ne sont pas représentées.

