


LEGENDE :

PF : Porte fenêtre	Placard
FAV : Fenêtre allège vitrée	Tableau électrique
FAP : Fenêtre allège pleine	Radiateur
VR : Volet roulant	Sèche-serviette
GC : Garde corps	Soffite et faux plafond
PV : Pare vue	Eclairage extérieur
EP : Eau pluviale	
NEP : Naissance eau pluviale	
R : Réfrigérateur	
LL : Lave linge	
LV : Lave vaisselle	
C : Cuisson	
Tri : Tri sélectif	
LC : Linéaire complémentaire	
RP : Robinet de puisage	

Duplex haut

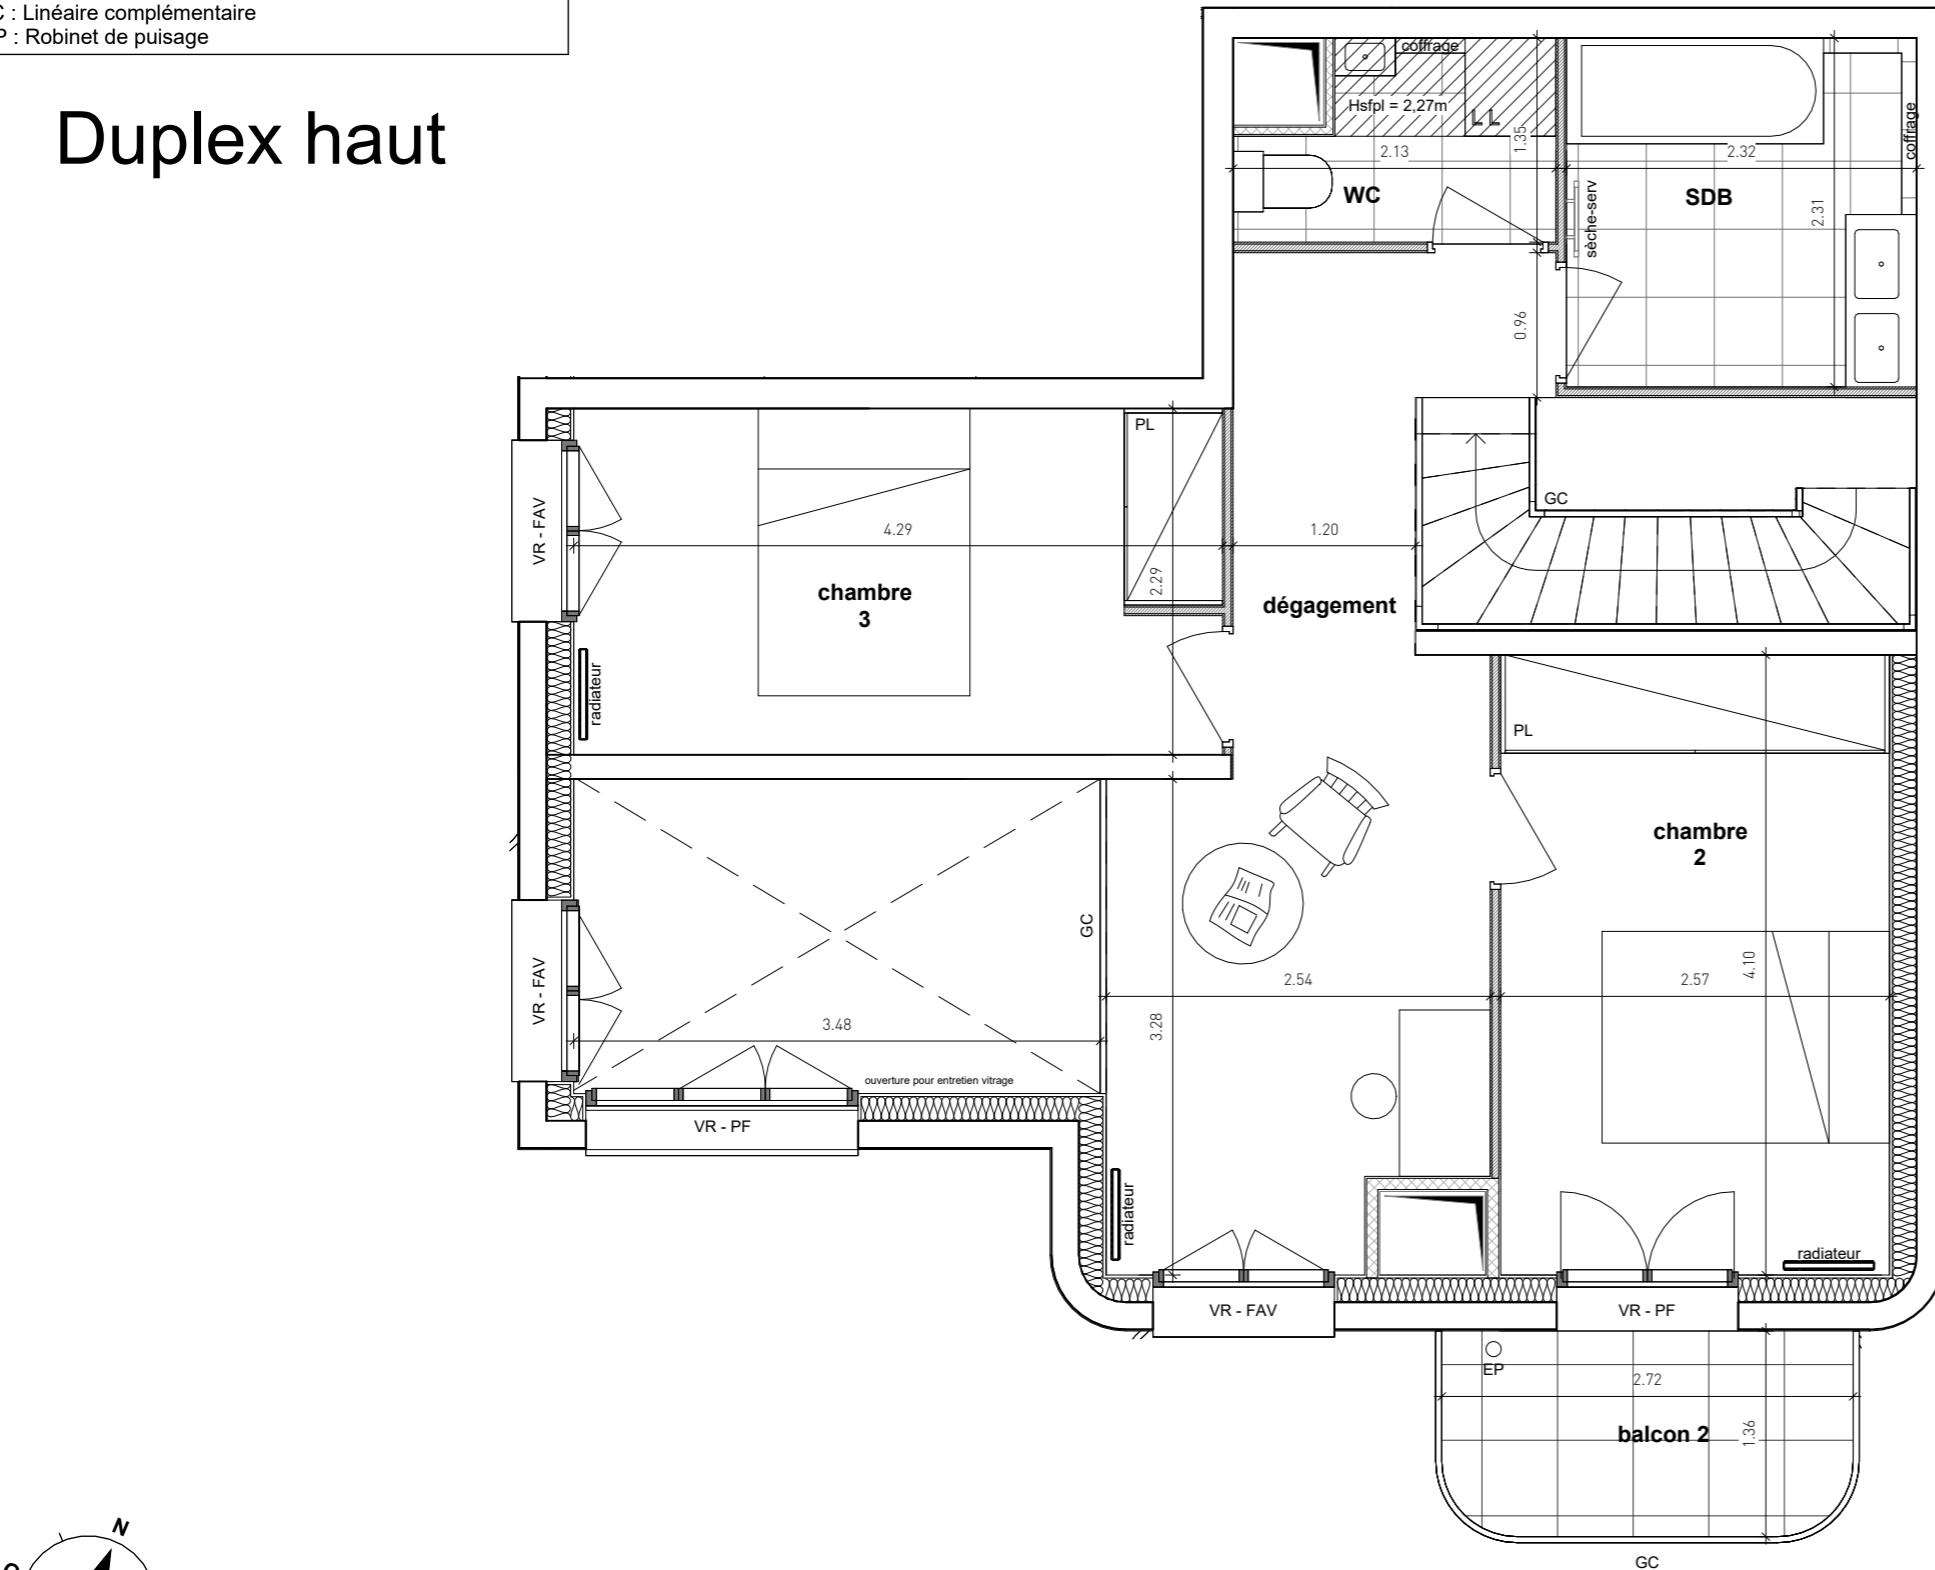

Le mobilier et l'électroménager (R, LL, LV, C, TS, LC) ne sont pas fournis. La SCCV se réserve la possibilité d'apporter des modifications de dimensions libres et d'équipements, en fonction des contraintes techniques de construction. Les surfaces des placards sont comprises dans celles des pièces où ils se situent. Des modifications sont susceptibles d'être apportées à ce plan en fonction des nécessités techniques et réglementaires de la réalisation, tant en ce qui concerne les dimensions libres que l'équipement. Les soffites, faux-plafonds, retombées, gaines techniques, canalisations, trappes de visite, descentes d'eaux pluviales, équipements électriques, ne sont pas systématiquement représentés ou le sont à titre indicatif. Les dimensions et les implantations des appareils de chauffage, lorsqu'ils sont représentés, sont indicatives et seront soumises à la conformité de l'étude thermique. La végétation est non contractuelle et l'aménagement des espaces verts est donné à titre indicatif. Les différences de niveaux entre logement et annexe privative sont de ~13 cm pour les terrasses à RDC, de ~15 cm pour les balcons et de 25cm pour les terrasses et loggia étanchées.

SCCV POISSY
EUROPEbrownfields
immobilierCitalios
promotion

Hall B



APPARTEMENT 4 PIECES

Logement	Bâtiment	Etage
B34	B	4ème

Indice : 3 Modifié le :

Date : 21/10/2025 Echelle : 1:50

