


- DGT : Dégagement
- SDB : Salle de bains
- SDE : Salle d'eau
- RGT : Rangement
- ETEL : Tableau électrique
- PL : Placard
- F : Fenêtre
- PF : Porte-fenêtre
- VR : Volet roulant
- GC : Garde-corps
- HSFP : Hauteur sous faux-plafond
- : Soffite / Faux-plafond
- : Retombée de poutre
- : Radiateur
- LL : Lave-Linge
- LV : Lave-Vaisselle
- CU : Cuisson
- R : Réfrigérateur
- TRI : Espace tri selectif
- LC : Linéaire complémentaire
- : Jardinière

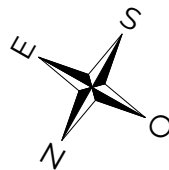

Roof2Top
130 boulevard Charles de Gaulle
COLOMBES

HALL A1


5e ETAGE

The site plan shows the layout of Hall A1, including a red-shaded area, a north arrow, and a scale bar.

LOGEMENT	BATIMENT	ETAGE	APPART.
A152	A1	5e	02

SURFACE HABITABLE	91,70 m²
--------------------------	----------------------------

Date: 03/07/2025	Indice: 0
------------------	-----------

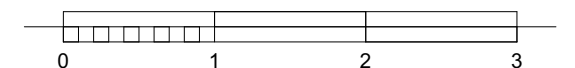

LEGENDE

DGT : Dégagement

SDB : Salle de bains

SDE : Salle d'eau

RGT : Rangement

ETEL : Tableau électrique

PL : Placard

F : Fenêtre

PF : Porte-fenêtre

VR : Volet roulant

GC : Garde-corps

HSFP : Hauteur sous faux-plafond

: Soffite / Faux-plafond

: Retombée de poutre

: Radiateur

: Lave-Linge

: Lave-Vaisselle



: Cuisson

: Réfrigérateur

: Espace tri selectif

: Linéaire complémentaire

: Jardinière

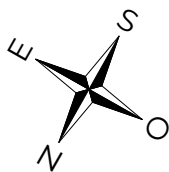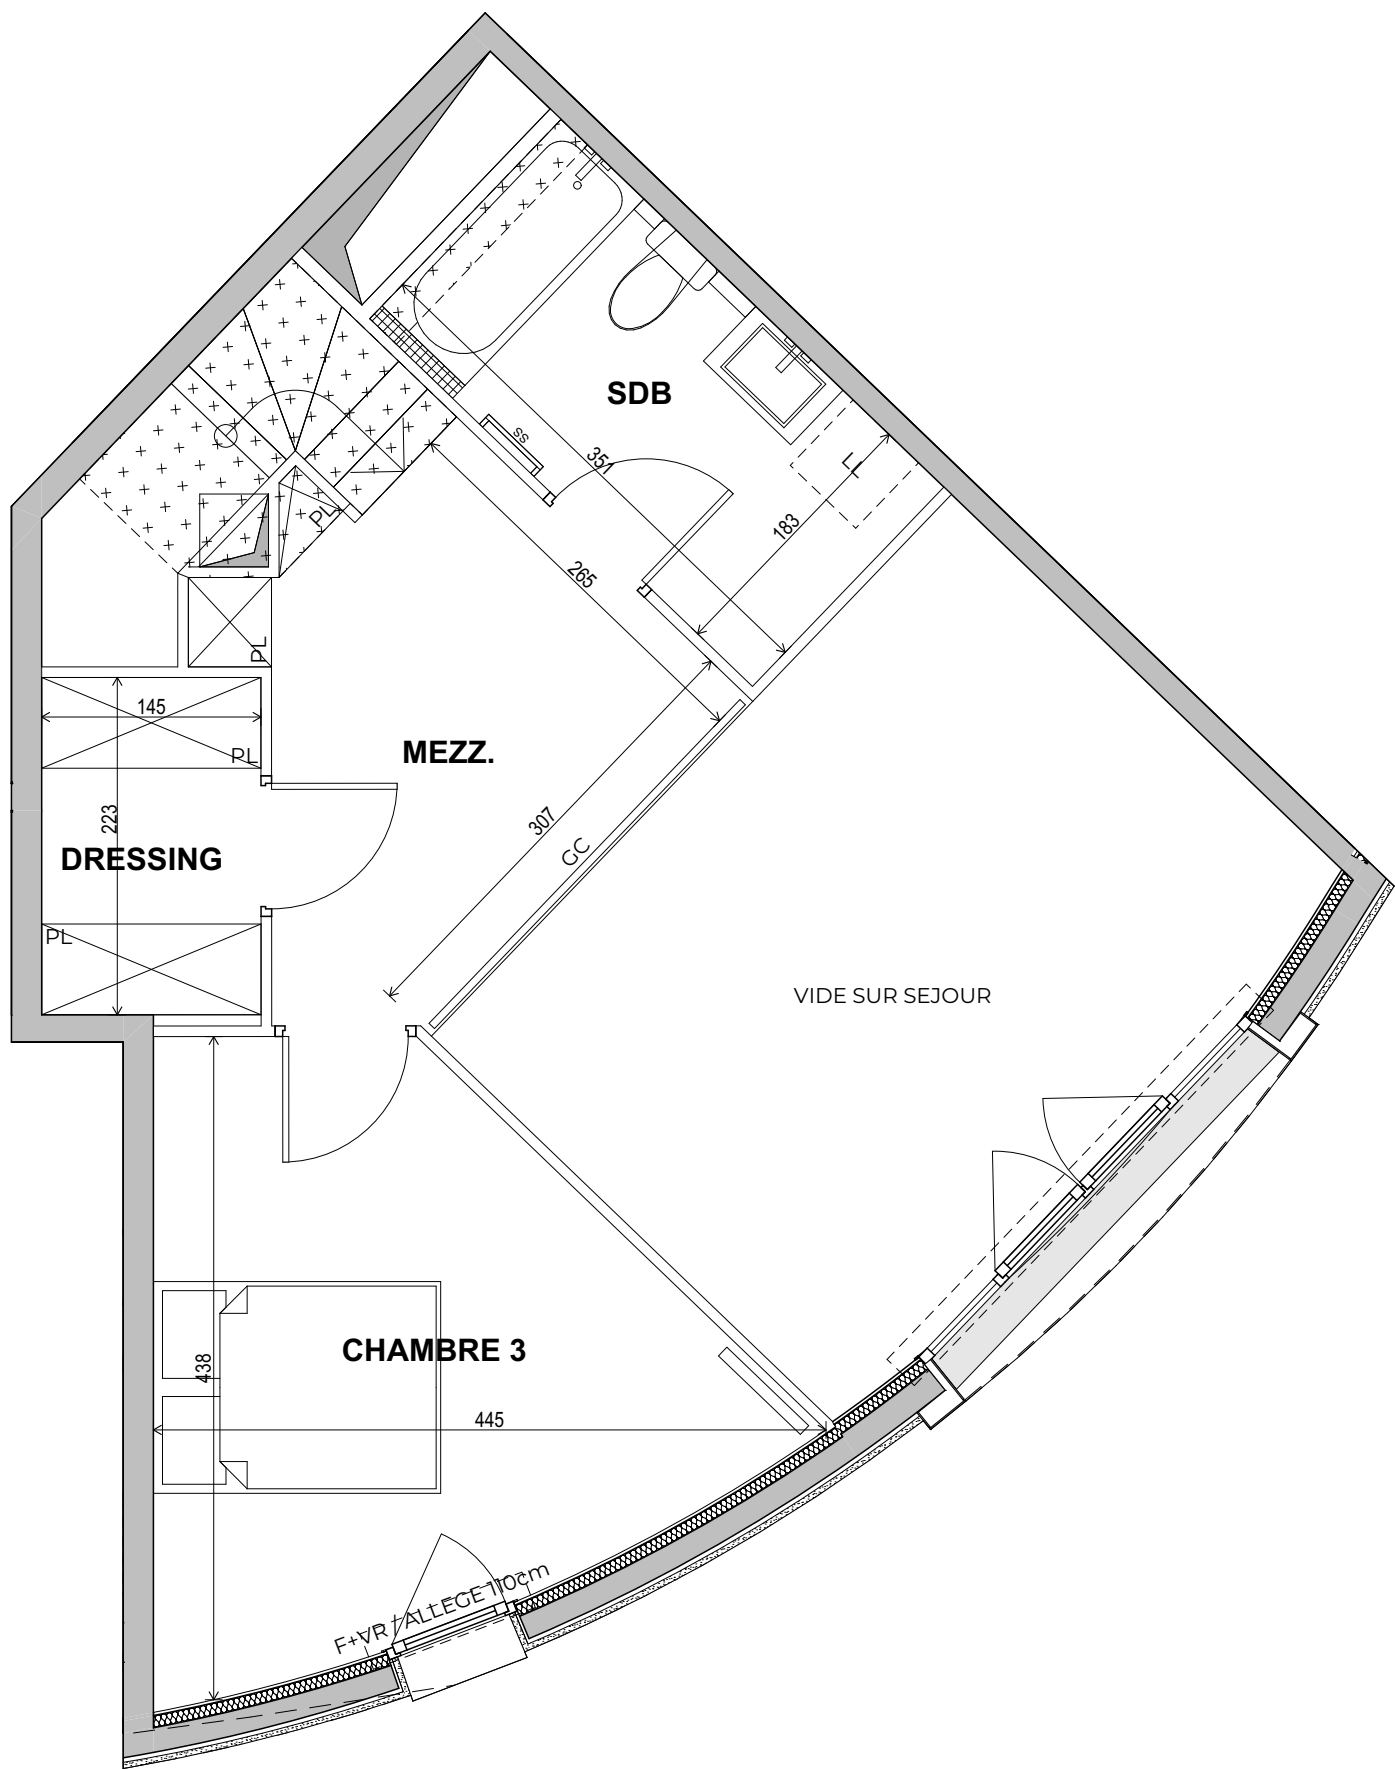


Le mobilier et l'électroménager (R, LL, LV, C, TS, LC) ne sont pas fournis. La SCCV se réserve la possibilité d'apporter des modifications de dimensions libres et d'équipements, en fonction des contraintes techniques de construction. Les surfaces des placards sont comprises dans celles des pièces où ils se situent. Des modifications sont susceptibles d'être apportées à ce plan en fonction des nécessités techniques et réglementaires de la réalisation, tant en ce qui concerne les dimensions libres que l'équipement. Les soffites, faux-plafonds, retombées, gaines techniques, canalisations, trappes de visite, descentes d'eaux pluviales, équipements électriques, ne sont pas systématiquement représentés ou le sont à titre indicatif. Les dimensions et les implantations des appareils de chauffage, lorsqu'ils sont représentés, sont indicatives et seront soumises à la conformité de l'étude thermique. La végétation est non contractuelle.

Roof²
Top

130 boulevard Charles de Gaulle
COLOMBES

brownfields

HALL A1

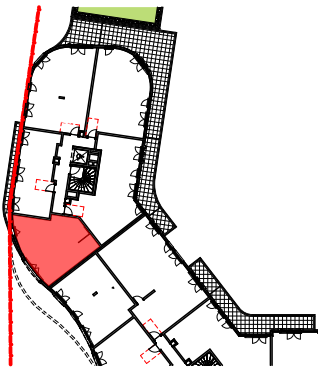

6e ETAGE

APPARTEMENT 4 PIECES DUPLEX HAUT

LOGEMENT	BATIMENT	ETAGE	APPART.
A152	A1	6e	

SEJOUR/CUISINE	29,52
CHAMBRE 1	12,74
CHAMBRE 2	10,18
CHAMBRE 3	13,01
MEZZ.	8,35
DRESSING	3,23
SDB	6,41
SDE	6,89
WC	1,37

SURFACE HABITABLE 91,70 m²

BALCON 8,62
SURFACE ANNEXE 8,62 m²

Date: 03/07/2025 Indice: 0

