

LEGENDE

DGT : Dégagement

SDB : Salle de bains

SDE : Salle d'eau

RGT : Rangement

ETEL : Tableau électrique

PL : Placard

F : Fenêtre

PF : Porte-fenêtre

VR : Volet roulant

GC : Garde-corps

HSFP : Hauteur sous faux-plafond

: Soffite / Faux-plafond

: Retombée de poutre

: Radiateur

LL : Lave-Linge

LV : Lave-Vaisselle



CU : Cuisson

R : Réfrigérateur

TRI : Espace tri selectif

LC : Linéaire complémentaire

: Jardinière

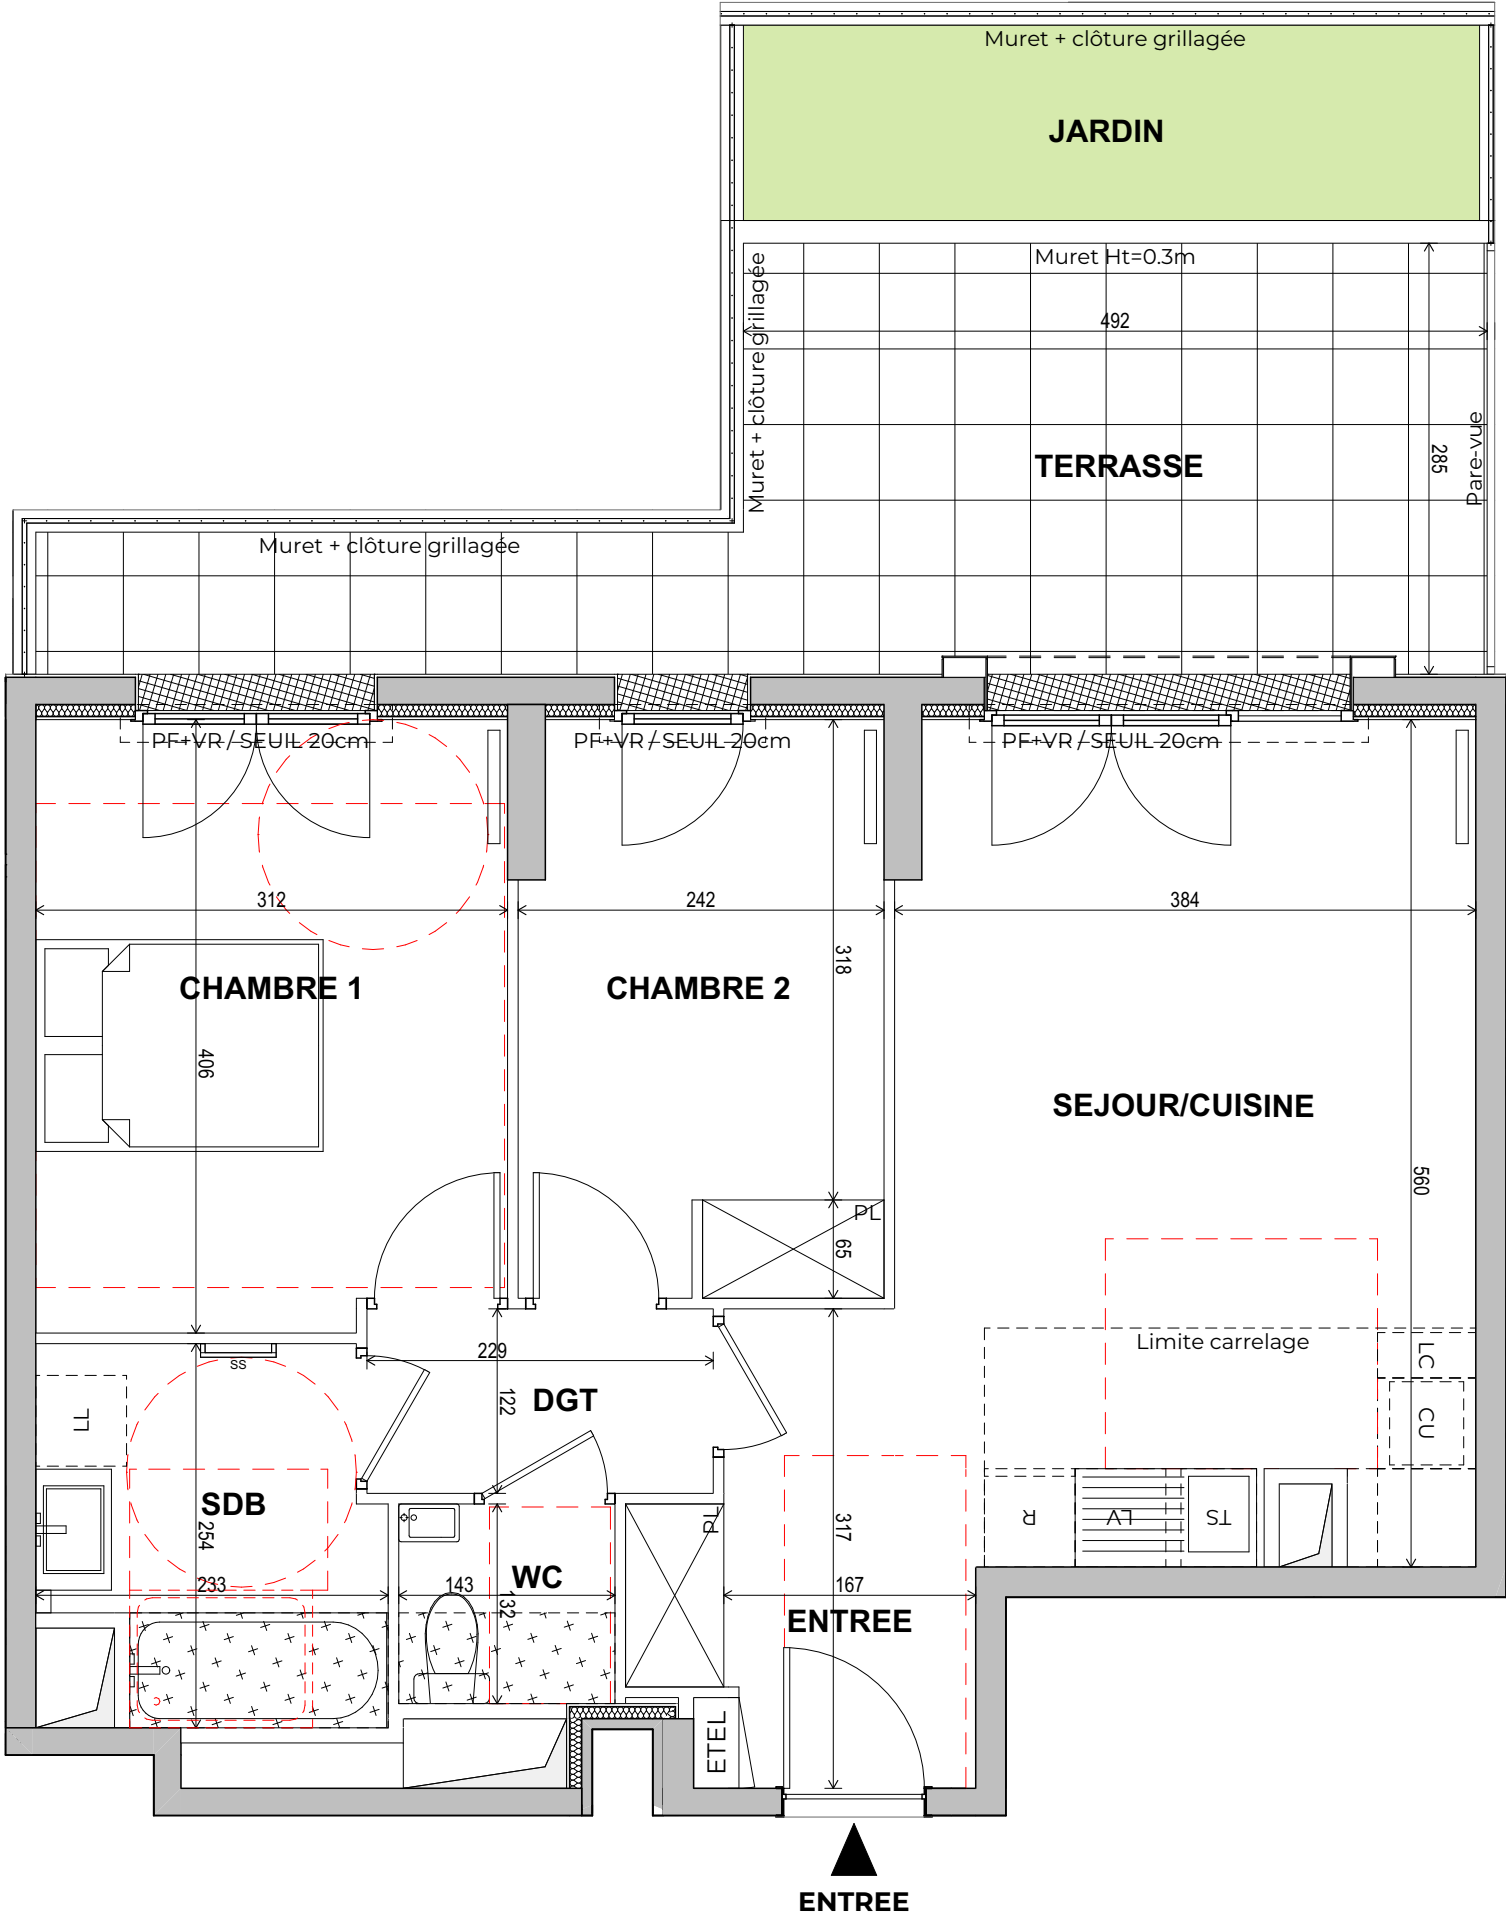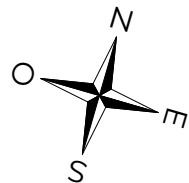

Le mobilier et l'électroménager (R, LL, LV, C, TS, LC) ne sont pas fournis. La SCCV se réserve la possibilité d'apporter des modifications de dimensions libres et d'équipements, en fonction des contraintes techniques de construction. Les surfaces des placards sont comprises dans celles des pièces où ils se situent. Des modifications sont susceptibles d'être apportées à ce plan en fonction des nécessités techniques et réglementaires de la réalisation, tant en ce qui concerne les dimensions libres que l'équipement. Les soffites, faux-plafonds, retombées, gaines techniques, canalisations, trappes de visite, descentes d'eaux pluviales, équipements électriques, ne sont pas systématiquement représentés ou le sont à titre indicatif. Les dimensions et les implantations des appareils de chauffage, lorsqu'ils sont représentés, sont indicatives et seront soumises à la conformité de l'étude thermique. La végétation est non contractuelle.

Rooftop

130 boulevard Charles de Gaulle

COLOMBES

brownfields

HALL A3

1er ETAGE

APPARTEMENT 3 PIECES			
LOGEMENT	BATIMENT	ETAGE	APPART.
A312	A3	1er	02

ENTREE	5,43
SEJOUR/CUISINE	20,64
CHAMBRE 1	12,42
CHAMBRE 2	9,02
DGT	2,79
SDB	5,22
WC	1,89

SURFACE HABITABLE

57,41 m²

TERRASSE

18,34

JARDIN

6,29

SURFACE ANNEXE

24,63 m²

Date: 03/07/2025

Indice: 0