

LEGENDE

DGT : Dégagement

SDB : Salle de bains

SDE : Salle d'eau

RGT : Rangement

ETEL : Tableau électrique

PL : Placard

F : Fenêtre

PF : Porte-fenêtre

VR : Volet roulant

GC : Garde-corps

HSFP : Hauteur sous faux-plafond

: Soffite / Faux-plafond

: Retombée de poutre

: Radiateur

LL : Lave-Linge

LV : Lave-Vaisselle



CU : Cuisson

R : Réfrigérateur

TRI : Espace tri selectif

LC : Linéaire complémentaire

: Jardinière

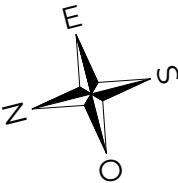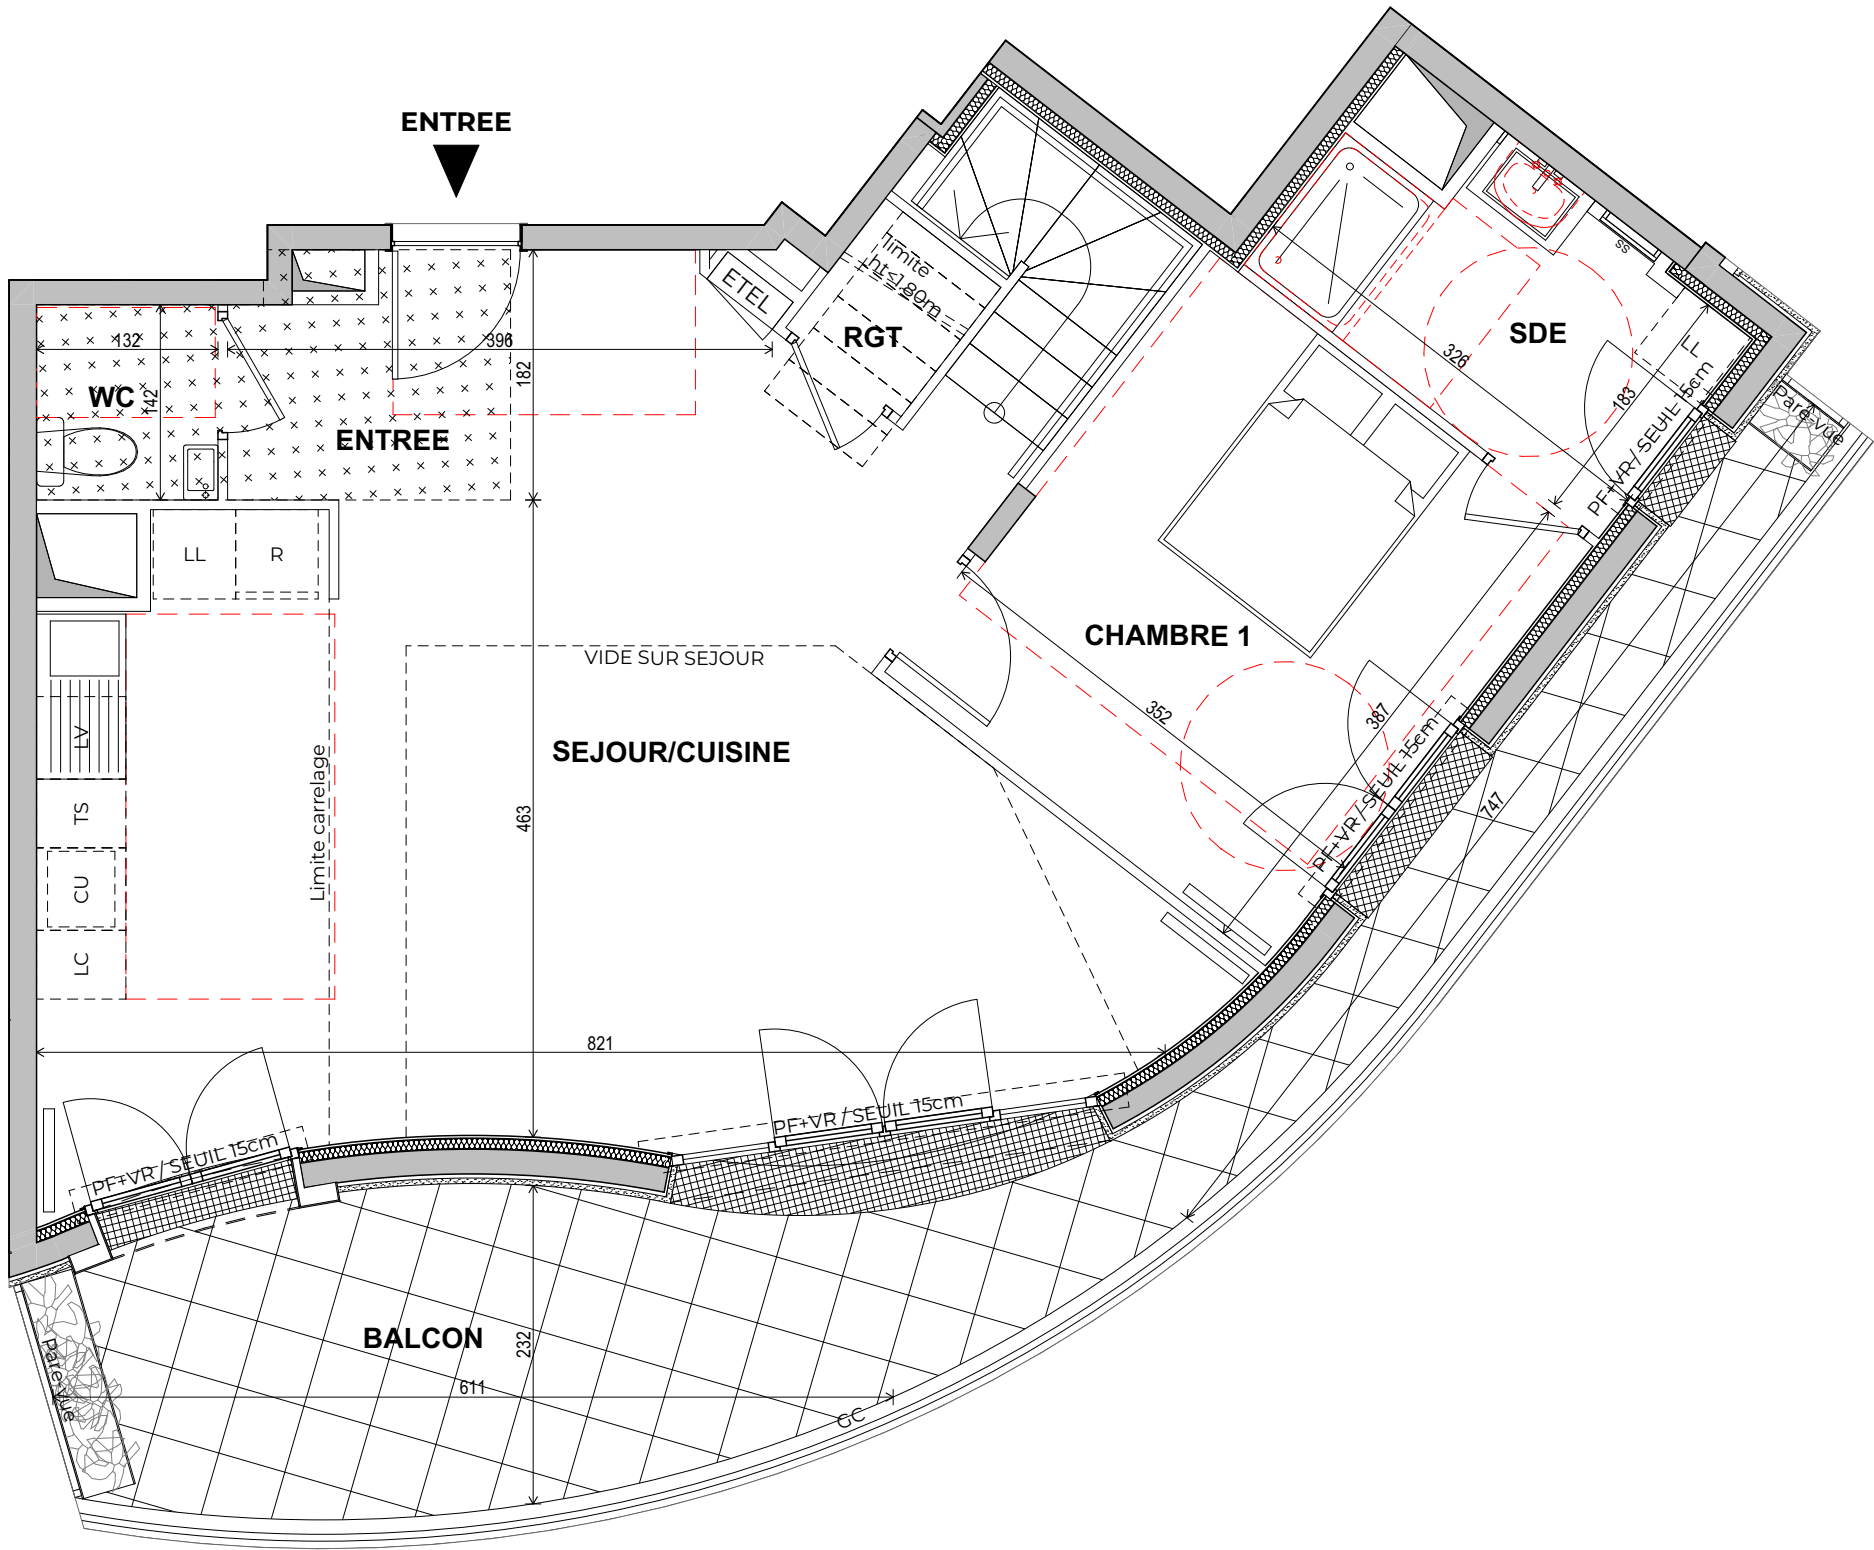


Le mobilier et l'électroménager (R, LL, LV, C, TS, LC) ne sont pas fournis. La SCCV se réserve la possibilité d'apporter des modifications de dimensions libres et d'équipements, en fonction des contraintes techniques de construction. Les surfaces des placards sont comprises dans celles des pièces où ils se situent. Des modifications sont susceptibles d'être apportées à ce plan en fonction des nécessités techniques et réglementaires de la réalisation, tant en ce qui concerne les dimensions libres que l'équipement. Les soffites, faux-plafonds, retombées, gaines techniques, canalisations, trappes de visite, descentes d'eaux pluviales, équipements électriques, ne sont pas systématiquement représentés ou le sont à titre indicatif. Les dimensions et les implantations des appareils de chauffage, lorsqu'ils sont représentés, sont indicatives et seront soumises à la conformité de l'étude thermique. La végétation est non contractuelle.

Roof²
Top

130 boulevard Charles de Gaulle
COLOMBES

brownfields

HALL A2

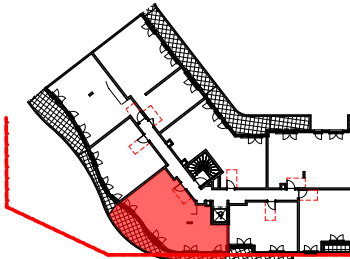

3e ETAGE

APPARTEMENT 4 PIECES DUPLEX BAS

LOGEMENT	BATIMENT	ETAGE	APPART.
A235	A2	3e	05


ENTREE	9,67
SEJOUR/CUISINE	32,39
CHAMBRE 1	13,57
CHAMBRE 2	9,81
CHAMBRE 3	10,90
DGT	4,22
RGT	0,72
SDB	5,59
SDE	5,57
WC	1,87

SURFACE HABITABLE 94,31 m²

BALCON 19,15
SURFACE ANNEXE 19,15 m²

Date: 03/07/2025

Indice: 0

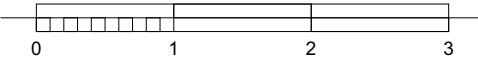


LEGENDE

DGT	: Dégagement
SDB	: Salle de bains
SDE	: Salle d'eau
RGT	: Rangement
ETEL	: Tableau électrique
PL	: Placard
F	: Fenêtre
PF	: Porte-fenêtre
VR	: Volet roulant
GC	: Garde-corps
HSFP	: Hauteur sous faux-plafond
	: Soffite / Faux-plafond
	: Retombée de poutre
	: Radiateur
LL	: Lave-Linge
LV	: Lave-Vaisselle
CU	: Cuisson
R	: Réfrigérateur
TRI	: Espace tri selectif
LC	: Linéaire complémentaire
	: Jardinière


LEGENDE

DGT	: Dégagement
SDB	: Salle de bains
SDE	: Salle d'eau
RGT	: Rangement
ETEL	: Tableau électrique
PL	: Placard
F	: Fenêtre
PF	: Porte-fenêtre
VR	: Volet roulant
GC	: Garde-corps
HSFP	: Hauteur sous faux-plafond
	: Soffite / Faux-plafond
	: Retombée de poutre
	: Radiateur
LL	: Lave-Linge
LV	: Lave-Vaisselle
CU	: Cuisson
R	: Réfrigérateur
TRI	: Espace tri selectif
LC	: Linéaire complémentaire
	: Jardinière

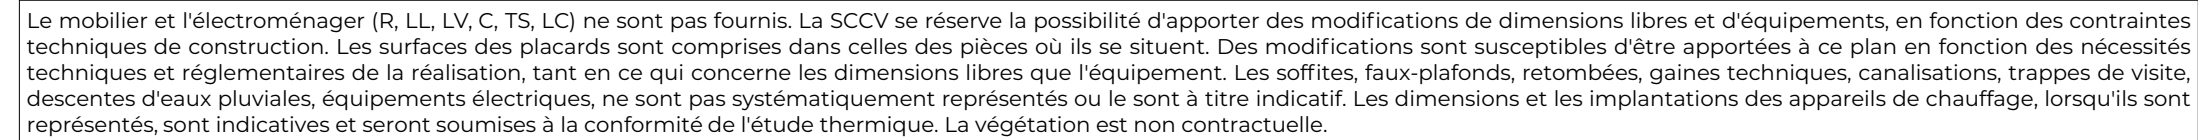

130 boulevard Charles de Gaulle
COLOMBES

brownfields

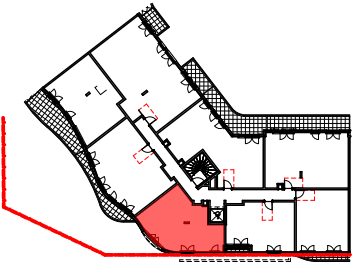

LOGEMENT	BATIMENT	ETAGE	APPART.
A235	A2	4e	

LOGEMENT	BATIMENT	ETAGE	APPART.
A235	A2	4e	

SURFACE HABITABLE **94,31 m²**

BALCON	19,15
SURFACE ANNEXE	19,15 m²

Indice: 0

