
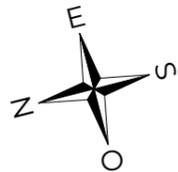


LEGENDE

- DGT : Dégagement
- SDB : Salle de bains
- SDE : Salle d'eau
- RGT : Rangement
- EDEL : Tableau électrique
- PL : Placard
- F : Fenêtre
- PF : Porte-fenêtre
- VR : Volet roulant
- GC : Garde-corps
- HSFP : Hauteur sous faux-plafond
- [Symbol] : Soffite / Faux-plafond
- [Symbol] : Retombée de poutre
- [Symbol] : Radiateur
- LL : Lave-Linge
- LV : Lave-Vaisselle
- CU : Cuisson
- R : Réfrigérateur
- TRI : Espace tri selectif
- LC : Linéaire complémentaire
- [Symbol] : Jardinière

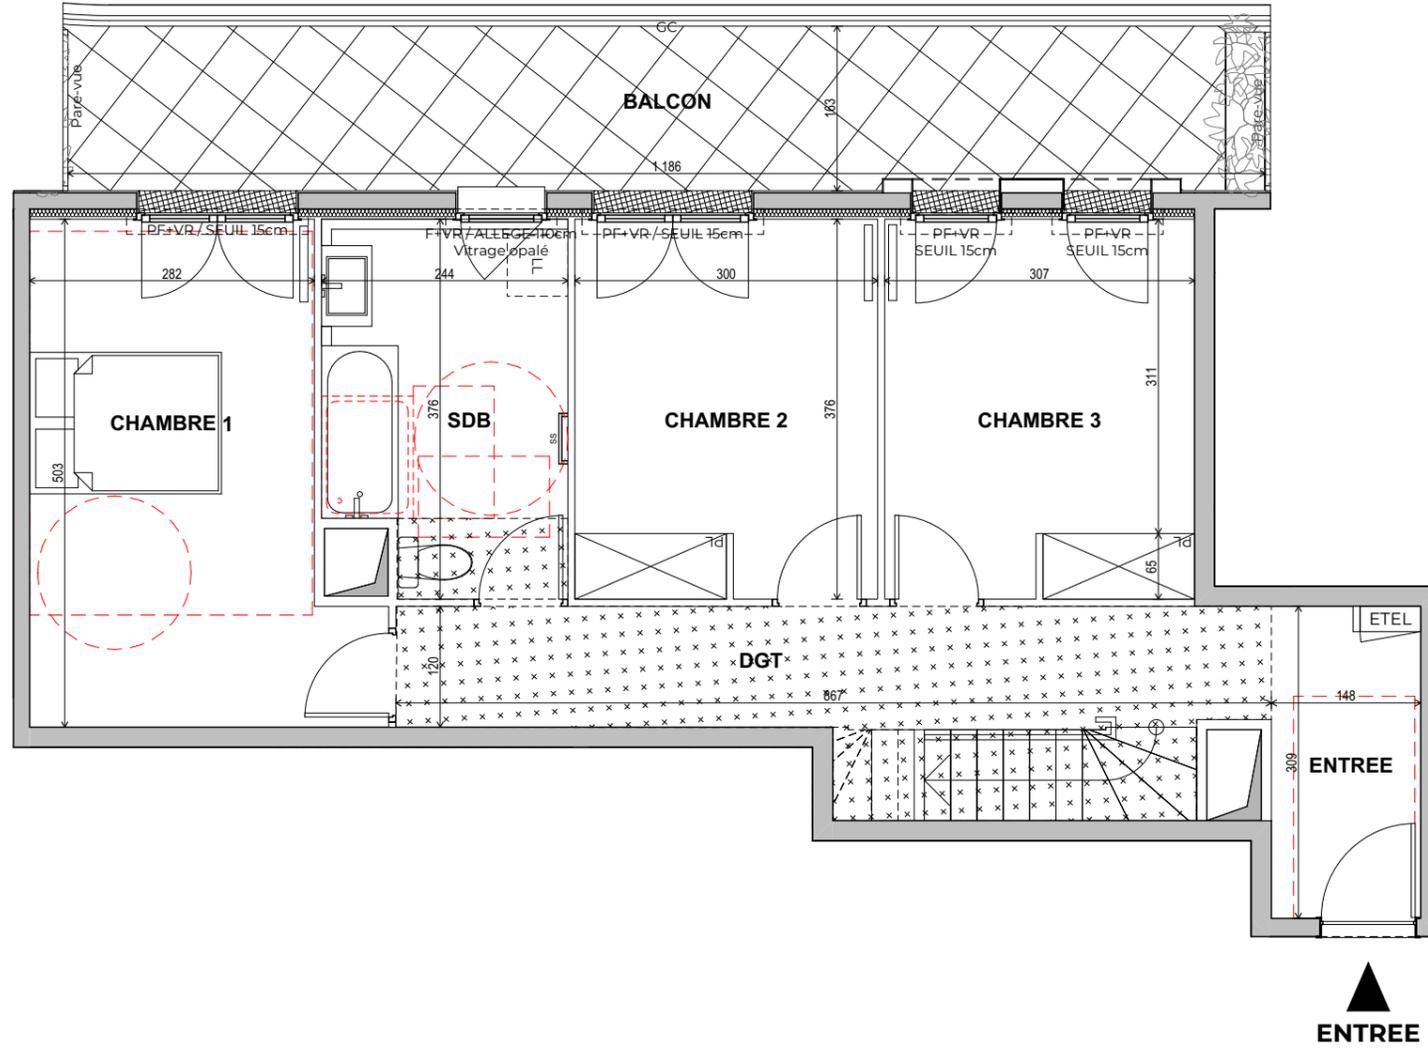


Le mobilier et l'électroménager (R, LL, LV, C, TS, LC) ne sont pas fournis. La SCCV se réserve la possibilité d'apporter des modifications de dimensions libres et d'équipements, en fonction des contraintes techniques de construction. Les surfaces des placards sont comprises dans celles des pièces où ils se situent. Des modifications sont susceptibles d'être apportées à ce plan en fonction des nécessités techniques et réglementaires de la réalisation, tant en ce qui concerne les dimensions libres que l'équipement. Les soffites, faux-plafonds, retombées, gaines techniques, canalisations, trappes de visite, descentes d'eaux pluviales, équipements électriques, ne sont pas systématiquement représentés ou le sont à titre indicatif. Les dimensions et les implantations des appareils de chauffage, lorsqu'ils sont représentés, sont indicatives et seront soumises à la conformité de l'étude thermique. La végétation est non contractuelle.

**Roof
Top²**

130 boulevard Charles de Gaulle
COLOMBES

brownfields

HALL A2

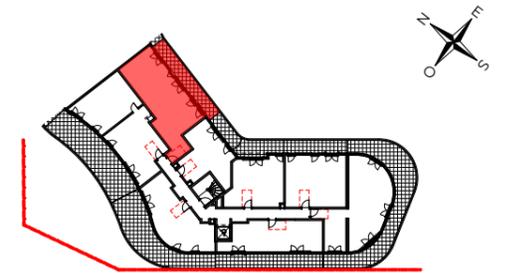

7e ETAGE

APPARTEMENT 5 PIECES DUPLEX BAS

LOGEMENT	BATIMENT	ETAGE	APPART.
A277	A2	7e	07

ENTREE	4,40
SEJOUR/CUISINE	36,08
CHAMBRE 1	15,07
CHAMBRE 2	11,24
CHAMBRE 3	11,50
CHAMBRE 4	18,57
DGT	10,39
SDB	8,59
SDE	3,84

SURFACE HABITABLE 119,68 m²

BALCON 18,48
TERRASSE 49,05

SURFACE ANNEXE 67,53 m²



Date: 03/07/2025

Indice: 0



LEGENDE

DGT	: Dégagement
SDB	: Salle de bains
SDE	: Salle d'eau
RGT	: Rangement
ETEL	: Tableau électrique
PL	: Placard
F	: Fenêtre
PF	: Porte-fenêtre
VR	: Volet roulant
GC	: Garde-corps
HSFP	: Hauteur sous faux-plafond
	: Soffite / Faux-plafond
	: Retombée de poutre
	: Radiateur
LL	: Lave-Linge
LV	: Lave-Vaisselle
CU	: Cuisson
R	: Réfrigérateur
TRI	: Espace tri selectif
LC	: Linéaire complémentaire
	: Jardinière

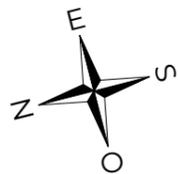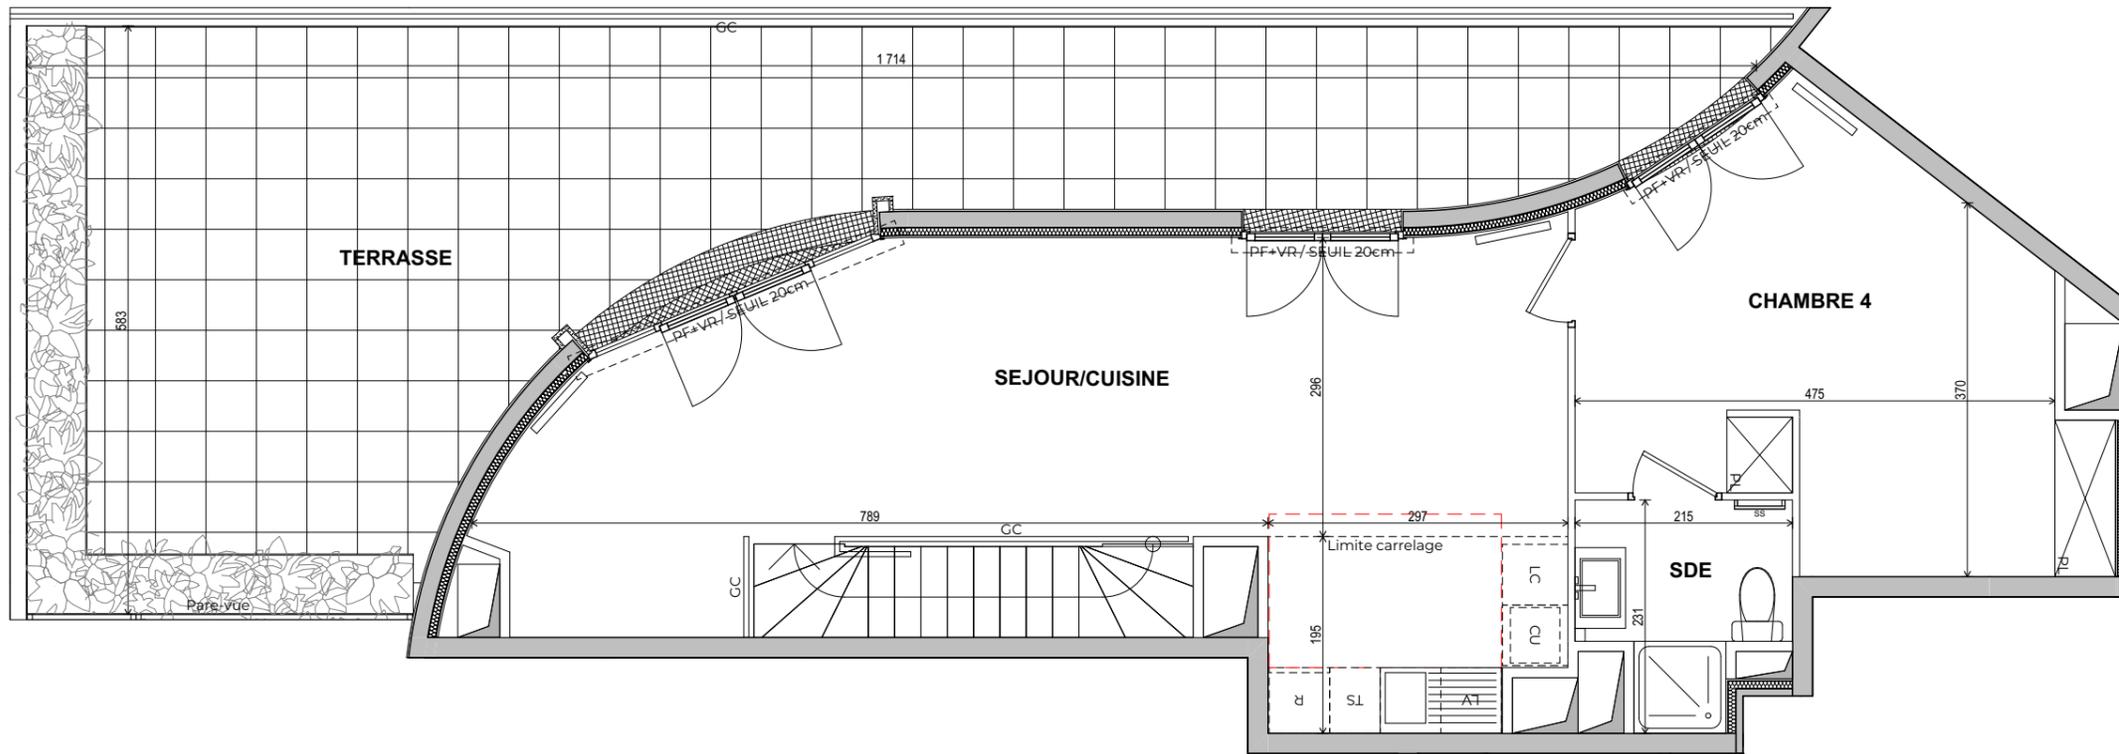


Le mobilier et l'électroménager (R, LL, LV, C, TS, LC) ne sont pas fournis. La SCCV se réserve la possibilité d'apporter des modifications de dimensions libres et d'équipements, en fonction des contraintes techniques de construction. Les surfaces des placards sont comprises dans celles des pièces où ils se situent. Des modifications sont susceptibles d'être apportées à ce plan en fonction des nécessités techniques et réglementaires de la réalisation, tant en ce qui concerne les dimensions libres que l'équipement. Les soffites, faux-plafonds, retombées, gaines techniques, canalisations, trappes de visite, descentes d'eaux pluviales, équipements électriques, ne sont pas systématiquement représentés ou le sont à titre indicatif. Les dimensions et les implantations des appareils de chauffage, lorsqu'ils sont représentés, sont indicatives et seront soumises à la conformité de l'étude thermique. La végétation est non contractuelle.

Roof² Top

130 boulevard Charles de Gaulle
COLOMBES

brownfields

HALL A2

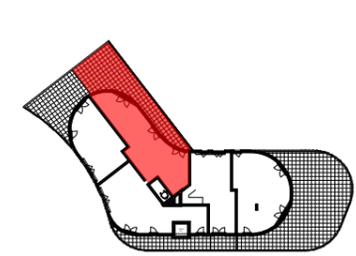

8e ETAGE

APPARTEMENT 5 PIECES DUPLEX HAUT

LOGEMENT	BATIMENT	ETAGE	APPART.
A277	A2	8e	

ENTREE	4,40
SEJOUR/CUISINE	36,08
CHAMBRE 1	15,07
CHAMBRE 2	11,24
CHAMBRE 3	11,50
CHAMBRE 4	18,57
DGT	10,39
SDB	8,59
SDE	3,84

SURFACE HABITABLE **119,68 m²**

BALCON	18,48
TERRASSE	49,05

SURFACE ANNEXE **67,53 m²**

Date: 03/07/2025

Indice: 0

