


LEGENDE

- DGT : Dégagement
- SDB : Salle de bains
- SDE : Salle d'eau
- RGT : Rangement
- ETEL : Tableau électrique
- PL : Placard
- F : Fenêtre
- PF : Porte-fenêtre
- VR : Volet roulant
- GC : Garde-corps
- HSFP : Hauteur sous faux-plafond
- [Symbol] : Soffite / Faux-plafond
- [Symbol] : Retombée de poutre
- [Symbol] : Radiateur
- LL : Lave-Linge
- LV : Lave-Vaisselle
- CU : Cuisson
- R : Réfrigérateur
- TRI : Espace tri selectif
- LC : Linéaire complémentaire
- [Symbol] : Jardinière

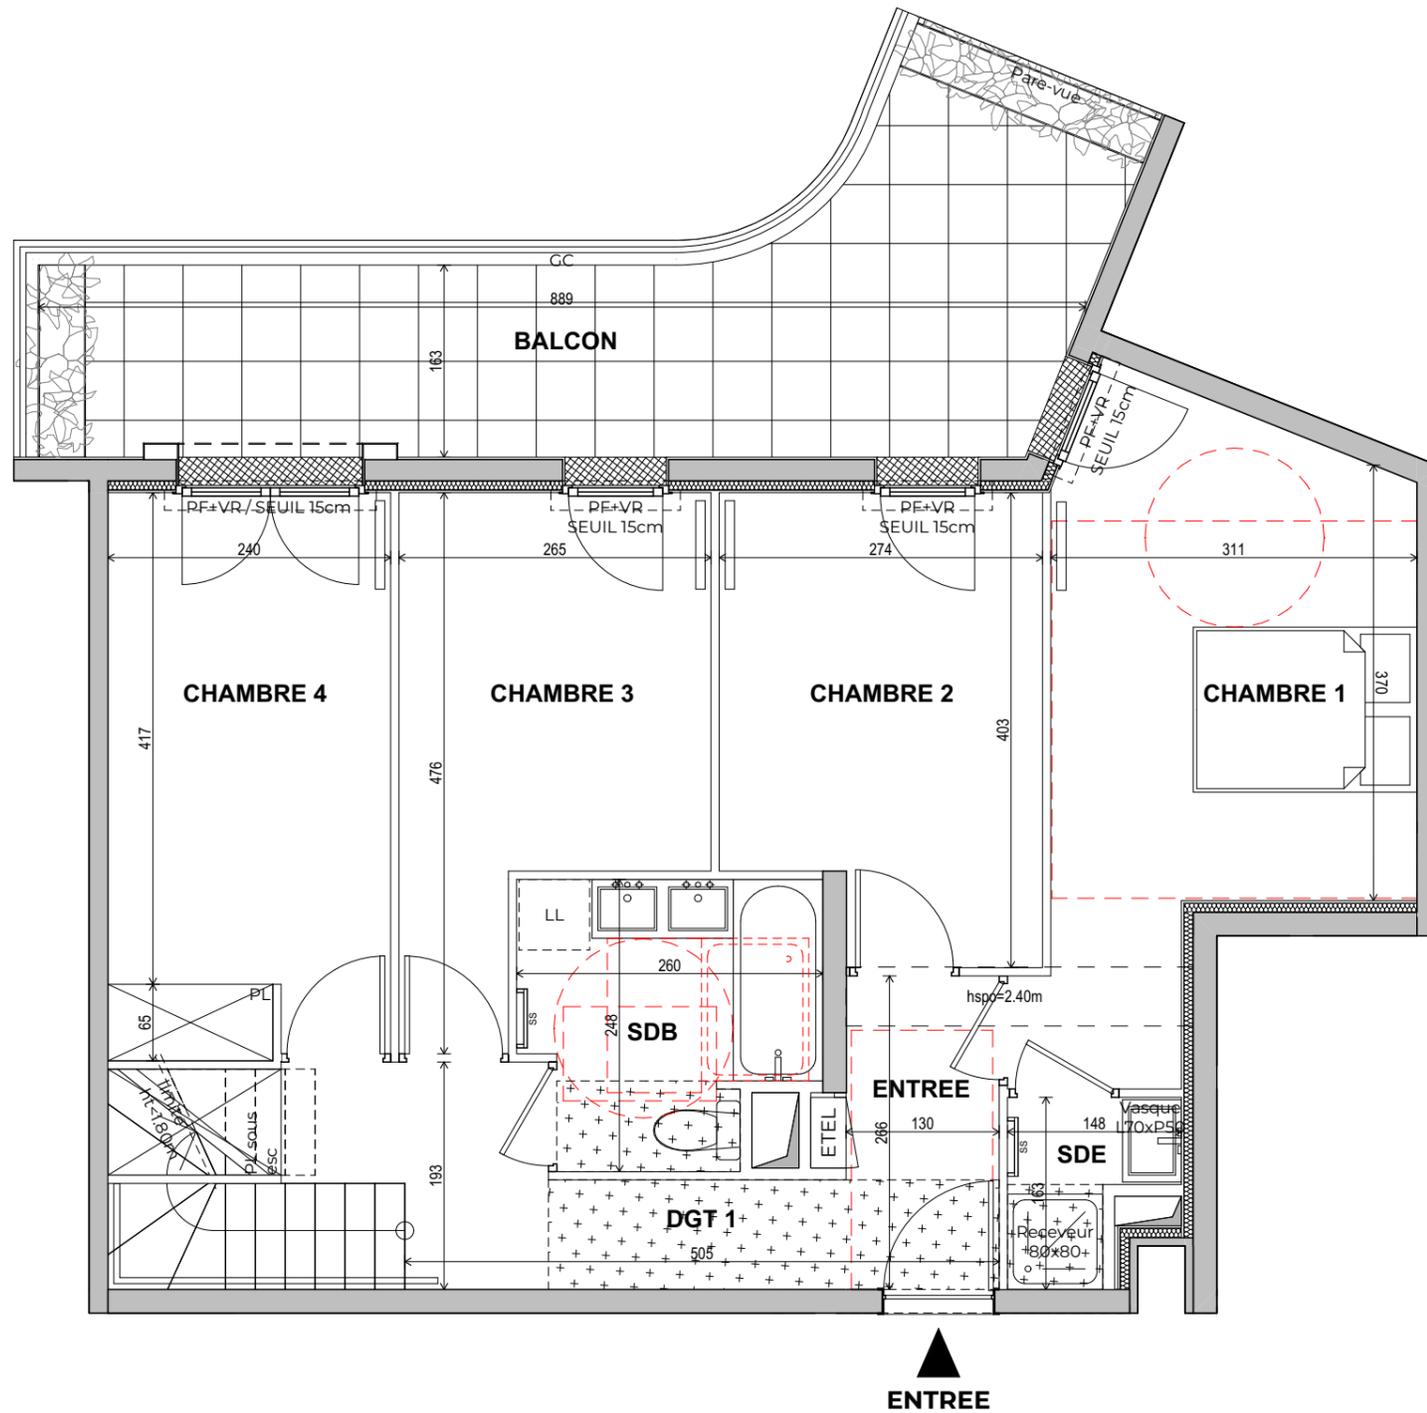


Le mobilier et l'électroménager (R, LL, LV, C, TS, LC) ne sont pas fournis. La SCCV se réserve la possibilité d'apporter des modifications de dimensions libres et d'équipements, en fonction des contraintes techniques de construction. Les surfaces des placards sont comprises dans celles des pièces où ils se situent. Des modifications sont susceptibles d'être apportées à ce plan en fonction des nécessités techniques et réglementaires de la réalisation, tant en ce qui concerne les dimensions libres que l'équipement. Les soffites, faux-plafonds, retombées, gaines techniques, canalisations, trappes de visite, descentes d'eaux pluviales, équipements électriques, ne sont pas systématiquement représentés ou le sont à titre indicatif. Les dimensions et les implantations des appareils de chauffage, lorsqu'ils sont représentés, sont indicatives et seront soumises à la conformité de l'étude thermique. La végétation est non contractuelle.

**Roof
Top²**

130 boulevard Charles de Gaulle
COLOMBES

brownfields

HALL A3

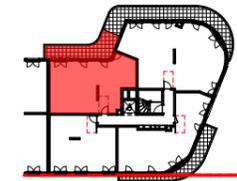

5e ETAGE

APPARTEMENT 5 PIECES DUPLEX BAS

LOGEMENT	BATIMENT	ETAGE	APPART.
A354	A3	5e	04

ENTREE	3,46
SEJOUR/CUISINE	38,31
CHAMBRE 1	14,80
CHAMBRE 2	10,18
CHAMBRE 3	9,96
CHAMBRE 4	11,47
DGT 1	6,47
DGT 2	2,04
SDB	5,55
SDE	1,81
WC	1,60

SURFACE HABITABLE 105,65 m²

BALCON 18,32
TERRASSE 69,28

SURFACE ANNEXE 87,60 m²

Date: 03/07/2025

Indice: 0



LEGENDE


- DGT : Dégagement
- SDB : Salle de bains
- SDE : Salle d'eau
- RGT : Rangement
- EDEL : Tableau électrique
- PL : Placard
- F : Fenêtre
- PF : Porte-fenêtre
- VR : Volet roulant
- GC : Garde-corps
- HSFP : Hauteur sous faux-plafond
- [Symbol] : Soffite / Faux-plafond
- [Symbol] : Retombée de poutre
- [Symbol] : Radiateur
- LL : Lave-Linge
- LV : Lave-Vaisselle
- CU : Cuisson
- R : Réfrigérateur
- TRI : Espace tri selectif
- LC : Linéaire complémentaire
- [Symbol] : Jardinière

**Roof
Top²**

130 boulevard Charles de Gaulle
COLOMBES

brownfields

HALL A3

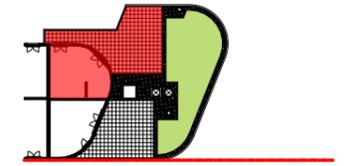

6e ETAGE

APPARTEMENT 5 PIECES DUPLEX HAUT

LOGEMENT	BATIMENT	ETAGE	APPART.
A354	A3	6e	

ENTREE	3,46
SEJOUR/CUISINE	38,31
CHAMBRE 1	14,80
CHAMBRE 2	10,18
CHAMBRE 3	9,96
CHAMBRE 4	11,47
DGT 1	6,47
DGT 2	2,04
SDB	5,55
SDE	1,81
WC	1,60


SURFACE HABITABLE 105,65 m²

BALCON	18,32
TERRASSE	69,28

SURFACE ANNEXE 87,60 m²

Date: 03/07/2025

Indice: 0

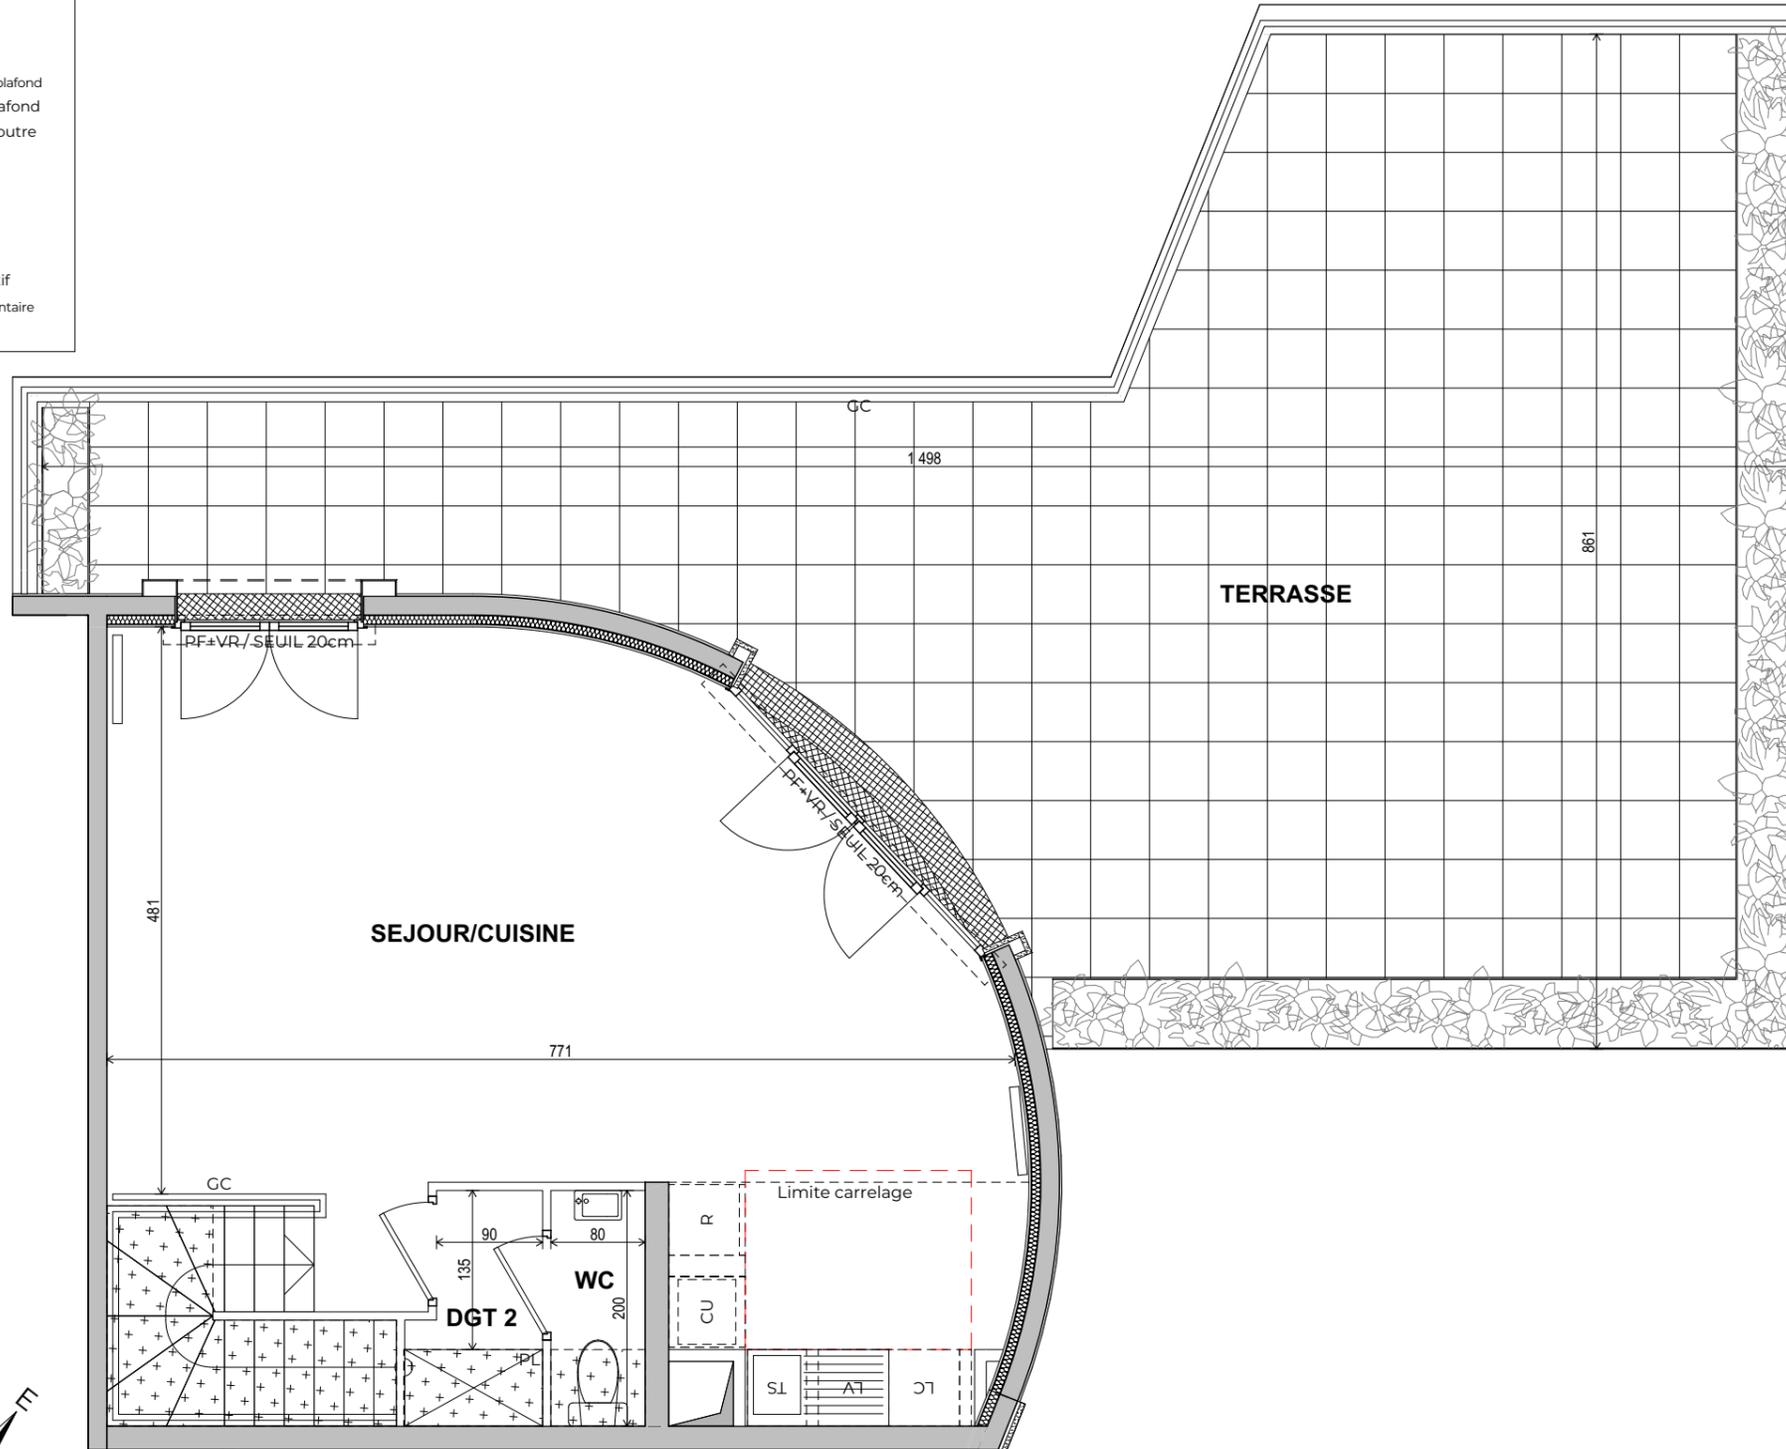

Le mobilier et l'électroménager (R, LL, LV, C, TS, LC) ne sont pas fournis. La SCCV se réserve la possibilité d'apporter des modifications de dimensions libres et d'équipements, en fonction des contraintes techniques de construction. Les surfaces des placards sont comprises dans celles des pièces où ils se situent. Des modifications sont susceptibles d'être apportées à ce plan en fonction des nécessités techniques et réglementaires de la réalisation, tant en ce qui concerne les dimensions libres que l'équipement. Les soffites, faux-plafonds, retombées, gaines techniques, canalisations, trappes de visite, descentes d'eaux pluviales, équipements électriques, ne sont pas systématiquement représentés ou le sont à titre indicatif. Les dimensions et les implantations des appareils de chauffage, lorsqu'ils sont représentés, sont indicatives et seront soumises à la conformité de l'étude thermique. La végétation est non contractuelle.