
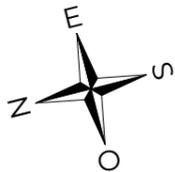


LEGENDE

- DGT : Dégagement
- SDB : Salle de bains
- SDE : Salle d'eau
- RGT : Rangement
- ETEL : Tableau électrique
- PL : Placard
- F : Fenêtre
- PF : Porte-fenêtre
- VR : Volet roulant
- GC : Garde-corps
- HSFP : Hauteur sous faux-plafond
- [Symbol] : Soffite / Faux-plafond
- [Symbol] : Retombée de poutre
- [Symbol] : Radiateur
- LL : Lave-Linge
- LV : Lave-Vaisselle
- CU : Cuisson
- R : Réfrigérateur
- TRI : Espace tri selectif
- LC : Linéaire complémentaire
- [Symbol] : Jardinière

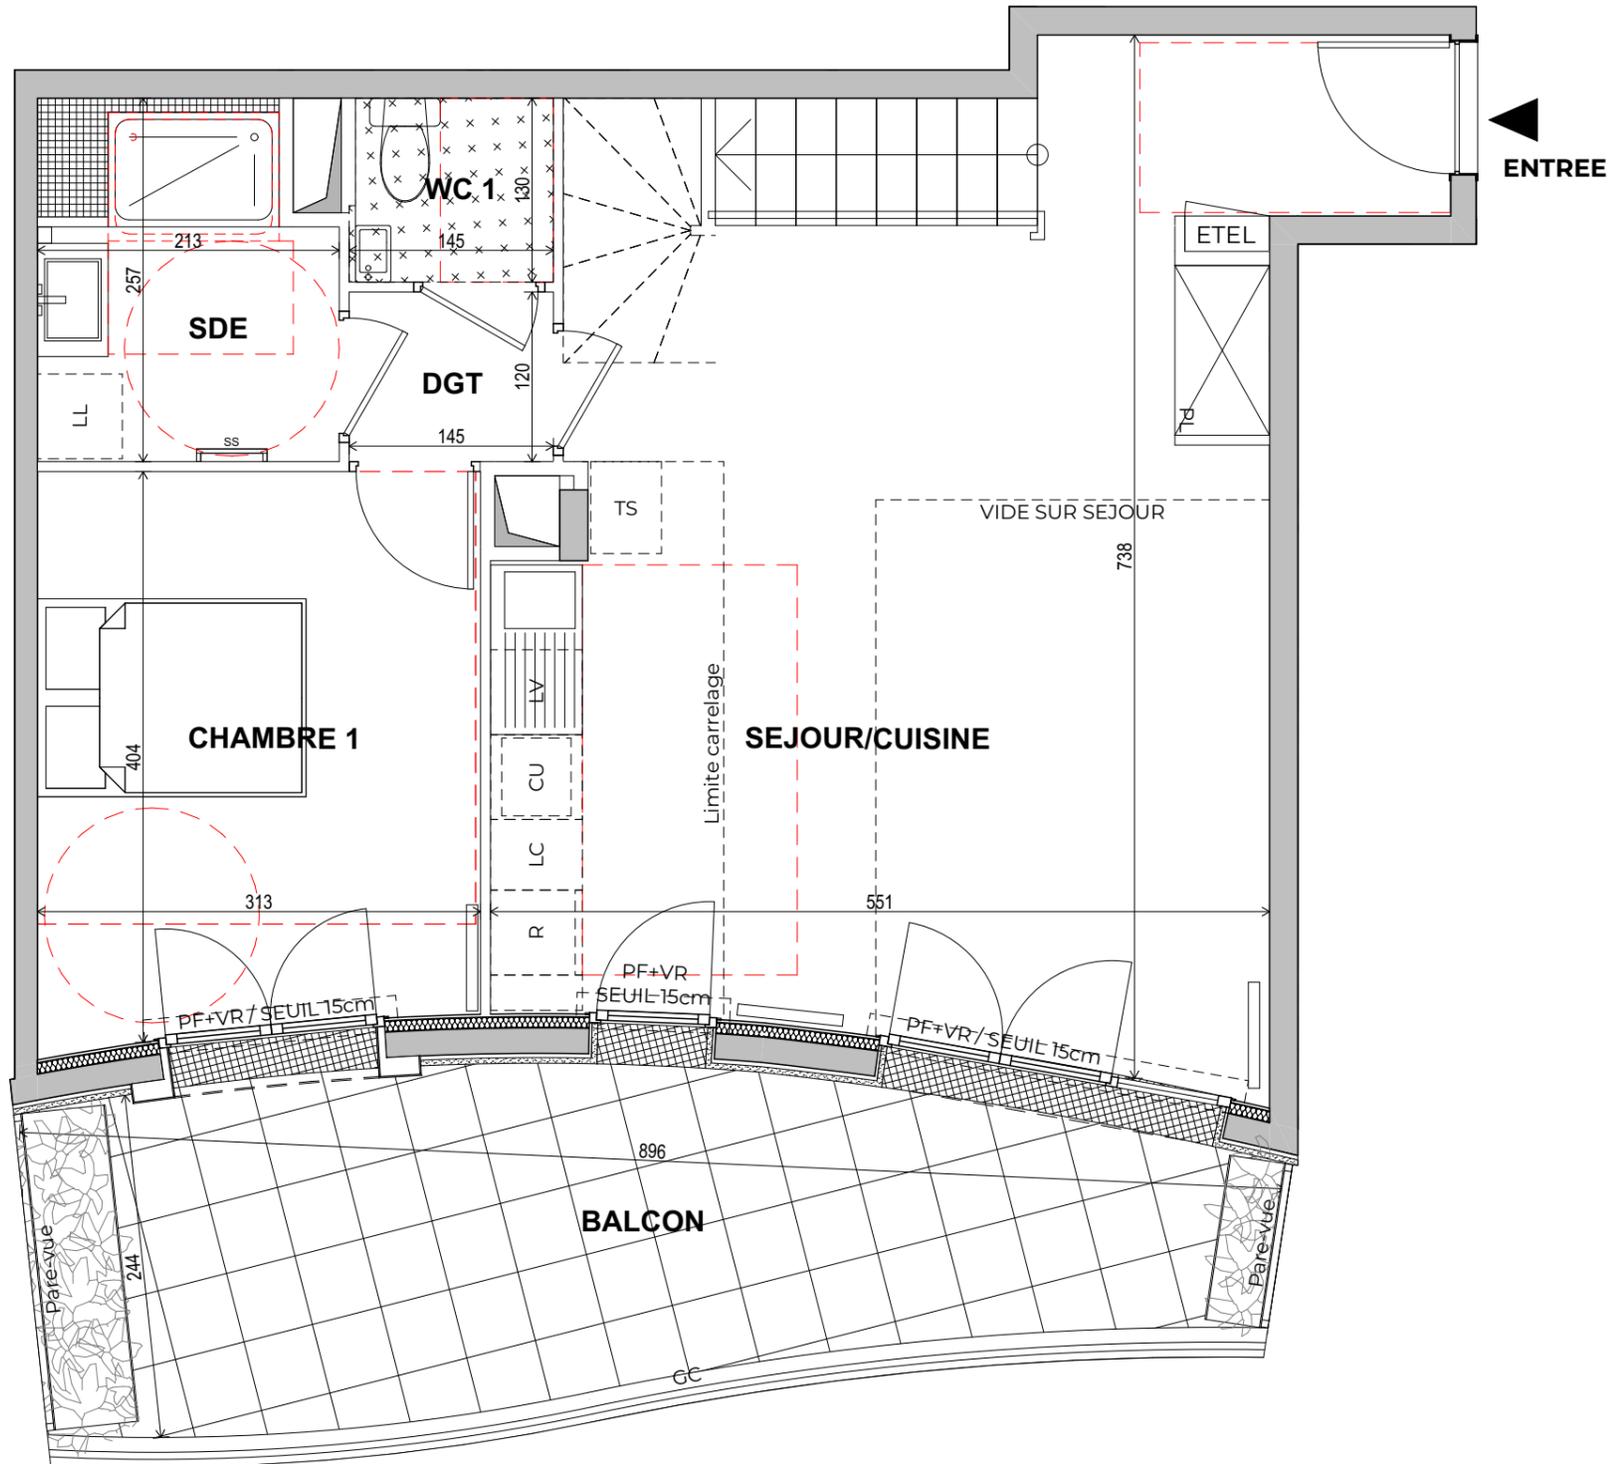


Le mobilier et l'électroménager (R, LL, LV, C, TS, LC) ne sont pas fournis. La SCCV se réserve la possibilité d'apporter des modifications de dimensions libres et d'équipements, en fonction des contraintes techniques de construction. Les surfaces des placards sont comprises dans celles des pièces où ils se situent. Des modifications sont susceptibles d'être apportées à ce plan en fonction des nécessités techniques et réglementaires de la réalisation, tant en ce qui concerne les dimensions libres que l'équipement. Les soffites, faux-plafonds, retombées, gaines techniques, canalisations, trappes de visite, descentes d'eaux pluviales, équipements électriques, ne sont pas systématiquement représentés ou le sont à titre indicatif. Les dimensions et les implantations des appareils de chauffage, lorsqu'ils sont représentés, sont indicatives et seront soumises à la conformité de l'étude thermique. La végétation est non contractuelle.

**Roof²
Top**

130 boulevard Charles de Gaulle
COLOMBES

brownfields

HALL A2

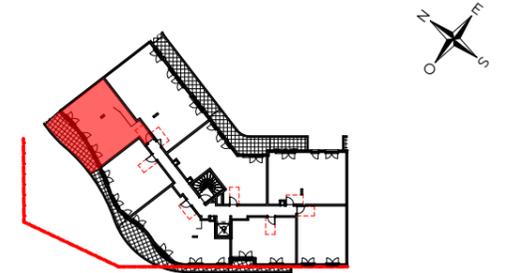

5e ETAGE

APPARTEMENT 4 PIECES DUPLEX BAS

LOGEMENT	BATIMENT	ETAGE	APPART.
A257	A2	5e	07


SEJOUR/CUISINE	34,03
CHAMBRE 1	12,38
CHAMBRE 2	10,95
CHAMBRE 3	10,79
DGT	1,73
DGT/MEZZ	10,11
SDB	4,30
SDE	5,07
WC 1	1,82
WC 2	1,51

SURFACE HABITABLE 92,69 m²

BALCON 18,03
SURFACE ANNEXE 18,03 m²



Date: 03/07/2025

Indice: 0

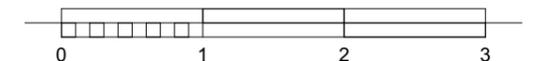

LEGENDE

- DGT : Dégagement
- SDB : Salle de bains
- SDE : Salle d'eau
- RGT : Rangement
- EDEL : Tableau électrique
- PL : Placard
- F : Fenêtre
- PF : Porte-fenêtre
- VR : Volet roulant
- GC : Garde-corps
- HSFP : Hauteur sous faux-plafond
- [Symbol] : Soffite / Faux-plafond
- [Symbol] : Retombée de poutre
- [Symbol] : Radiateur
- LL : Lave-Linge
- LV : Lave-Vaisselle
- CU : Cuisson
- R : Réfrigérateur
- TRI : Espace tri selectif
- LC : Linéaire complémentaire
- [Symbol] : Jardinière

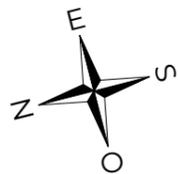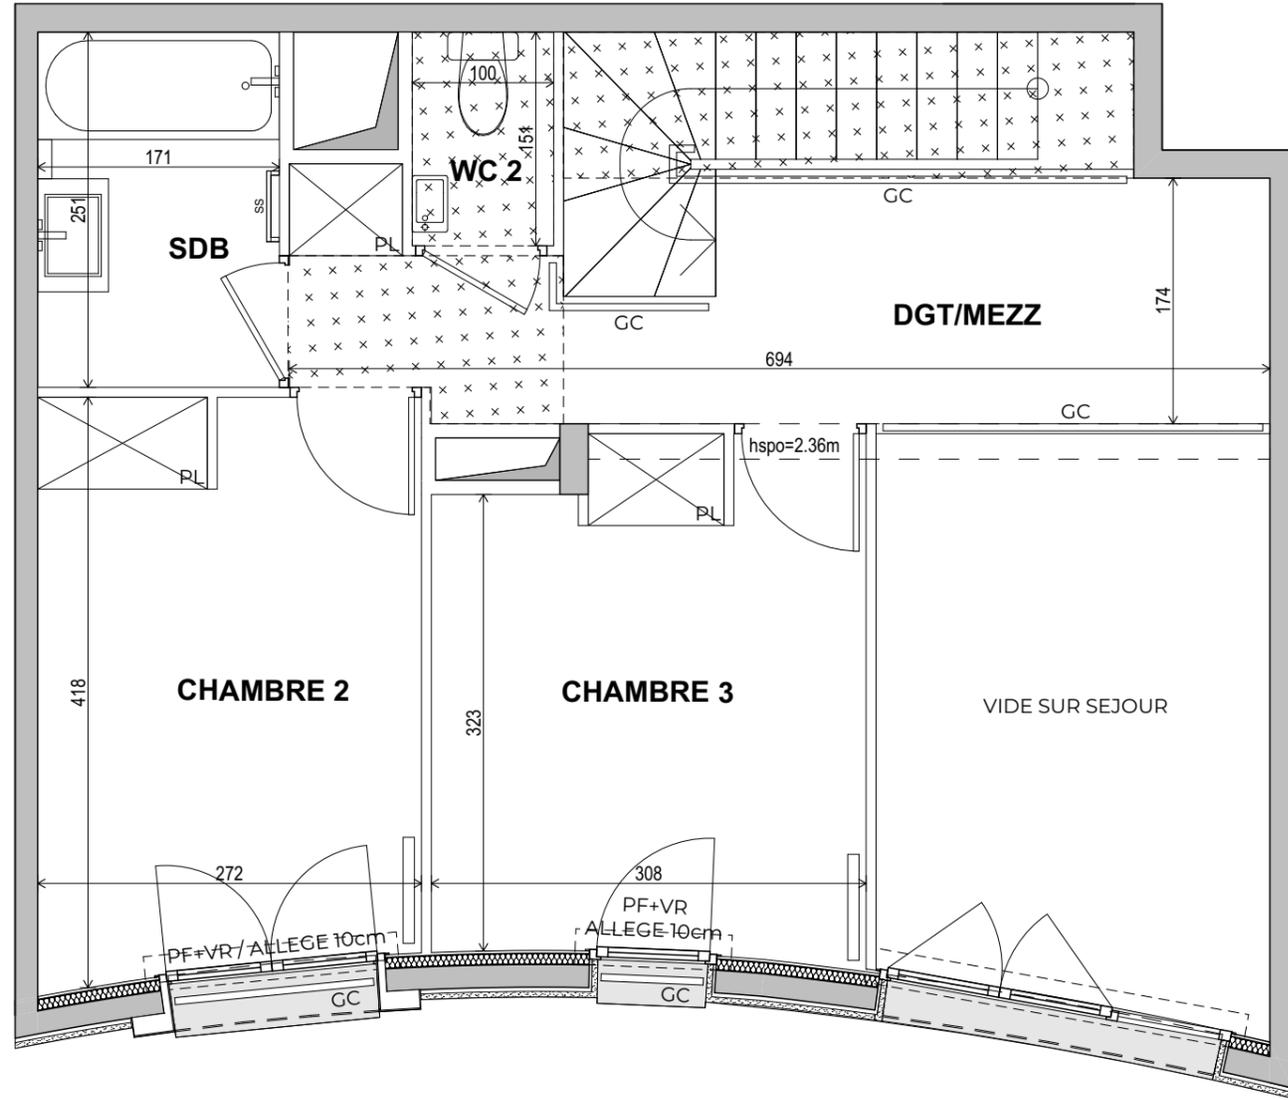

Le mobilier et l'électroménager (R, LL, LV, C, TS, LC) ne sont pas fournis. La SCCV se réserve la possibilité d'apporter des modifications de dimensions libres et d'équipements, en fonction des contraintes techniques de construction. Les surfaces des placards sont comprises dans celles des pièces où ils se situent. Des modifications sont susceptibles d'être apportées à ce plan en fonction des nécessités techniques et réglementaires de la réalisation, tant en ce qui concerne les dimensions libres que l'équipement. Les soffites, faux-plafonds, retombées, gaines techniques, canalisations, trappes de visite, descentes d'eaux pluviales, équipements électriques, ne sont pas systématiquement représentés ou le sont à titre indicatif. Les dimensions et les implantations des appareils de chauffage, lorsqu'ils sont représentés, sont indicatives et seront soumises à la conformité de l'étude thermique. La végétation est non contractuelle.

**Roof²
Top**

130 boulevard Charles de Gaulle
COLOMBES

brownfields

HALL A2



6e ETAGE

APPARTEMENT 4 PIECES DUPLEX HAUT

LOGEMENT	BATIMENT	ETAGE	APPART.
A257	A2	6e	

SEJOUR/CUISINE	34,03
CHAMBRE 1	12,38
CHAMBRE 2	10,95
CHAMBRE 3	10,79
DGT	1,73
DGT/MEZZ	10,11
SDB	4,30
SDE	5,07
WC 1	1,82
WC 2	1,51

SURFACE HABITABLE 92,69 m²

BALCON 18,03
SURFACE ANNEXE 18,03 m²

Date: 03/07/2025

Indice: 0

