


### LEGENDE

DGT	: Dégagement
SDB	: Salle de bains
SDE	: Salle d'eau
RGT	: Rangement
EDEL	: Tableau électrique
PL	: Placard
F	: Fenêtre
PF	: Porte-fenêtre
VR	: Volet roulant
GC	: Garde-corps
HSFP	: Hauteur sous faux-plafond
⊞	: Soffite / Faux-plafond
⊞	: Retombée de poutre
—	: Radiateur
LL	: Lave-Linge
LV	: Lave-Vaisselle
CU	: Cuisson
R	: Réfrigérateur
TRI	: Espace tri selectif
LC	: Linéaire complémentaire
⊞	: Jardinière

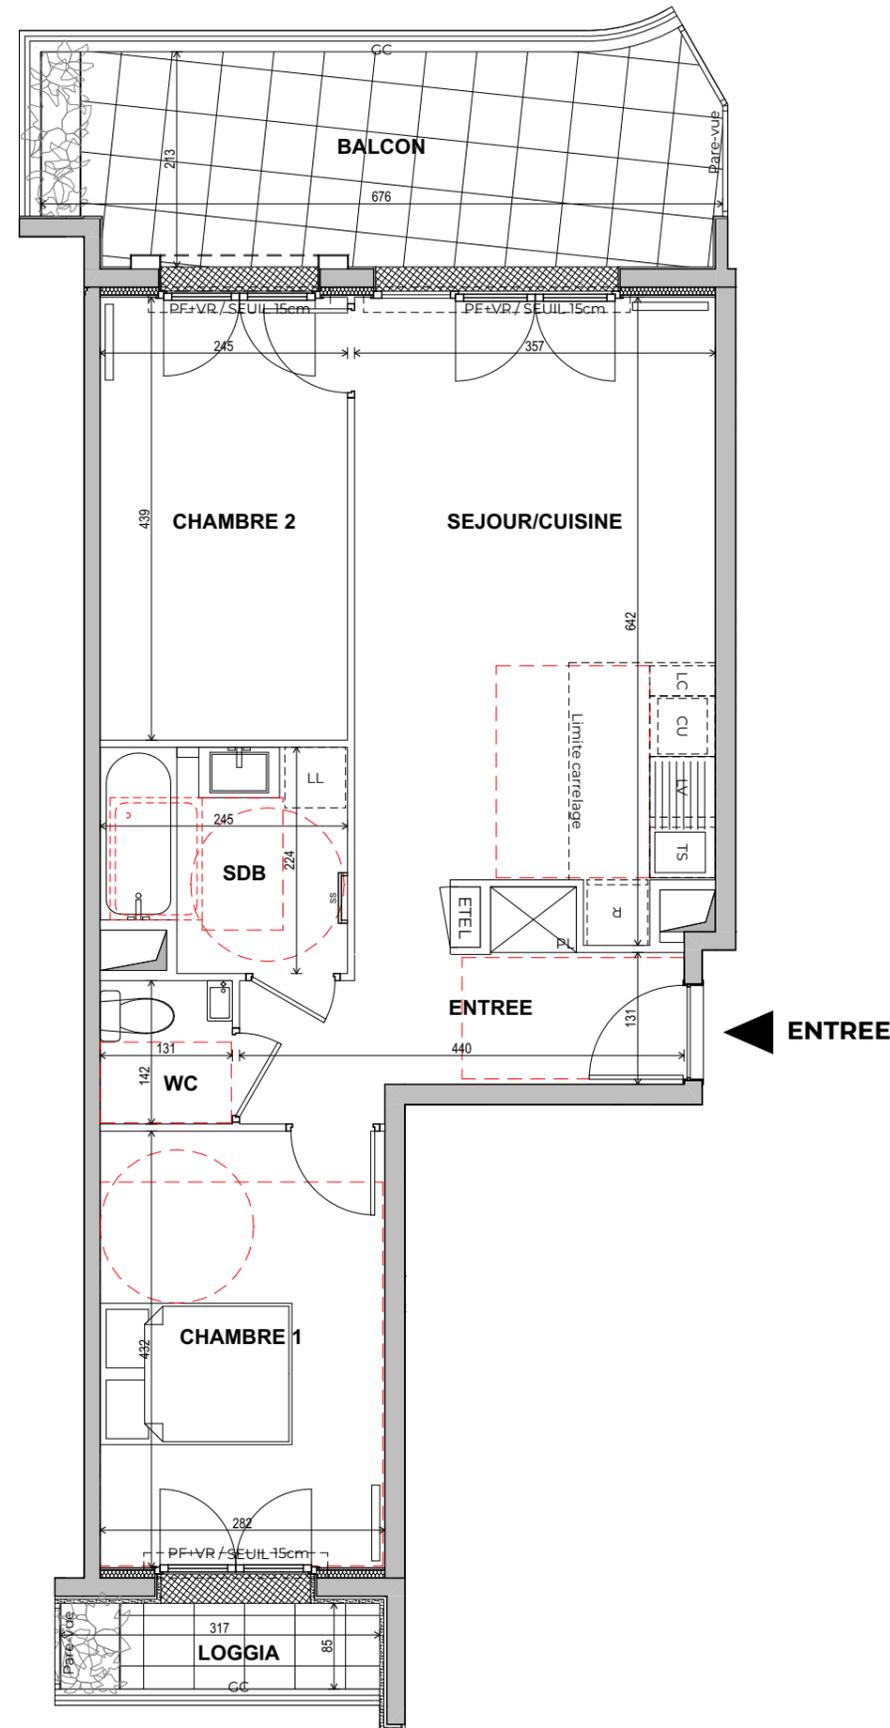


Le mobilier et l'électroménager (R, LL, LV, C, TS, LC) ne sont pas fournis. La SCCV se réserve la possibilité d'apporter des modifications de dimensions libres et d'équipements, en fonction des contraintes techniques de construction. Les surfaces des placards sont comprises dans celles des pièces où ils se situent. Des modifications sont susceptibles d'être apportées à ce plan en fonction des nécessités techniques et réglementaires de la réalisation, tant en ce qui concerne les dimensions libres que l'équipement. Les soffites, faux-plafonds, retombées, gaines techniques, canalisations, trappes de visite, descentes d'eaux pluviales, équipements électriques, ne sont pas systématiquement représentés ou le sont à titre indicatif. Les dimensions et les implantations des appareils de chauffage, lorsqu'ils sont représentés, sont indicatives et seront soumises à la conformité de l'étude thermique. La végétation est non contractuelle.

# Roof<sup>2</sup> Top

130 boulevard Charles de Gaulle  
COLOMBES

brownfields

HALL A3

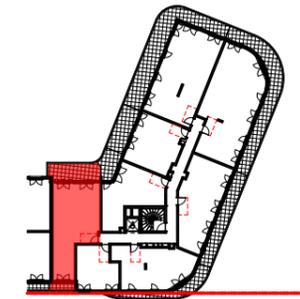

3e ETAGE

### APPARTEMENT 3 PIECES

LOGEMENT	BATIMENT	ETAGE	APPART.
A338	A3	3e	08

ENTREE	6,53
SEJOUR/CUISINE	21,74
CHAMBRE 1	12,19
CHAMBRE 2	10,74
SDB	5,09
WC	1,86

**SURFACE HABITABLE** **58,15 m<sup>2</sup>**

BALCON	13,97
LOGGIA	2,69

**SURFACE ANNEXE** **16,66 m<sup>2</sup>**

Date: 03/07/2025

Indice: 0

