


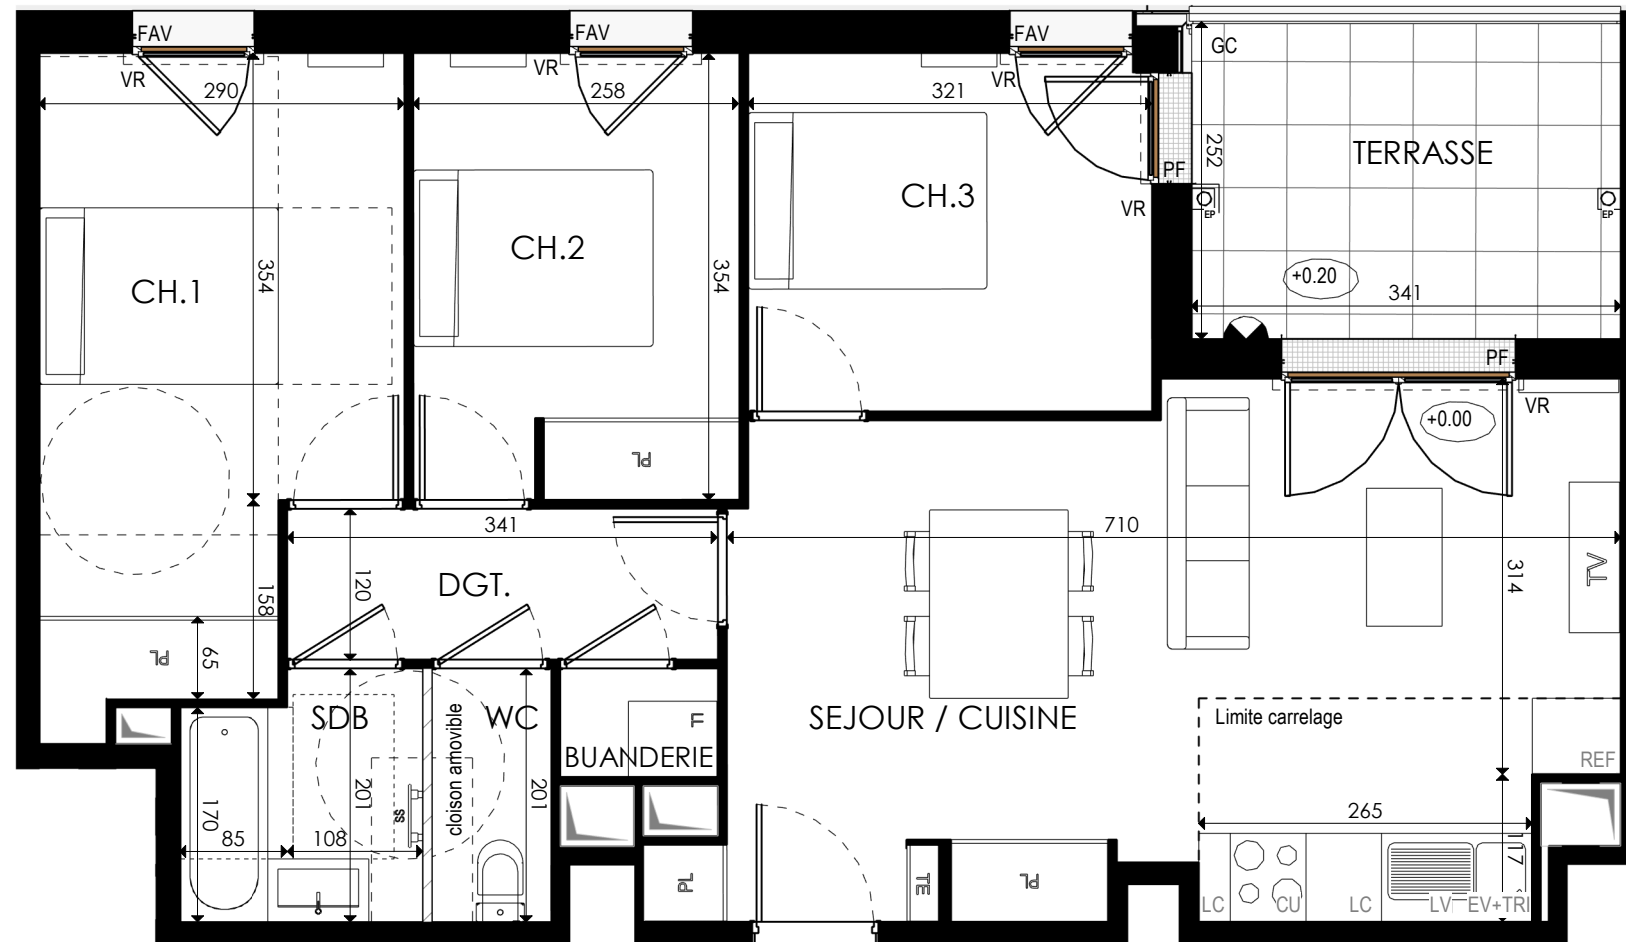

F	: Fenêtre	RP	: Robinet de puisage
PF	: Porte fenêtre	SS	: Sèche-Serviettes
FAV	: Fenêtre allège vitrée		: Eclairage + prise
FAP	: Fenêtre allège pleine		
VR	: Volet roulant		: Placard
GC	: Garde-Corps		
PV	: Pare vue		: Tableau électrique
EP	: Eau pluviale		
R	: Réfrigérateur		: Radiateur
LL	: Lave linge		
LV	: Lave vaisselle		
C	: Cuisson		: Soffite Faux plafond
TS	: Tri sélectif		
LC	: Linéaire complémentaire		

NOTA: Le mobilier et l'électroménager (R, LL, LV, C, TS, LC) ne sont pas fournis. La SAS se réserve la possibilité d'apporter des modifications de dimensions libres et d'équipements, en fonction des contraintes techniques de construction. Les surfaces des placards sont comprises dans celles des pièces où ils se situent. Des modifications sont susceptibles d'être apportées à ce plan en fonction des nécessités techniques et réglementaires de la réalisation, tant en ce qui concerne les dimensions libres que l'équipement. Les soffites, faux-plafonds, retombées, gaines techniques, canalisations, trappes de visite, descentes d'eaux pluviales, équipements électriques, ne sont pas systématiquement représentés ou le sont à titre indicatif. Les dimensions et les implantations des appareils de chauffage, lorsqu'ils sont représentés, sont indicatives et seront soumises à la conformité de l'étude thermique.

07/09/2026