
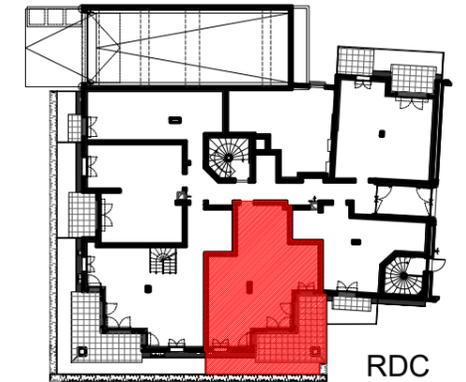


LEGENDE :

- PF : Porte fenêtre
- F : Fenêtre
- VR : Volet roulant
- VB : Volet battant
- GC : Garde corps
- PV : Pare vue
- R : Réfrigérateur
- LL : Lave linge
- LV : Lave vaisselle
- C : Cuisson
- LC : Linéaire complémentaire
- TRI : Tri sélectif
- RP : Robinet de puisage

- Placard
- Tableau électrique
- Radiateur
- Sèche serviette
- Soffite
- Faux plafond
- Poutre
- Cloison fusible
- Gravillon

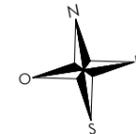

LOGEMENT 4 PIECES DUPLEX PLUS

LOGEMENT	CAGE	ETAGE	APPART.
303	6A	RDC	3

NIVEAU BAS

SEJOUR / CUISINE	28,77 m <sup>2</sup>
ENTREE	4,48 m <sup>2</sup>
CHAMBRE 1	11,15 m <sup>2</sup>
SDB/WC	5,69 m <sup>2</sup>

NIVEAU HAUT

CHAMBRE 2	13,23 m <sup>2</sup>
CHAMBRE 3	11,15 m <sup>2</sup>
SDB	4,70 m <sup>2</sup>
WC	1,99 m <sup>2</sup>
BUREAU	4,52 m <sup>2</sup>
MEZZANINE	5,87 m <sup>2</sup>

**SURFACE TOTALE HABITABLE 91.55 m<sup>2</sup>**

TERRASSE (TOTAL) 16,00 m<sup>2</sup>


JARDIN (TOTAL) 9,16 m<sup>2</sup>


**SURFACE TOTALE PRIVATIVE 116.71 m<sup>2</sup>**

INDICE : 1 MODIFIÉ LE : 28/10/2022

DATE : 28/09/2022 ECHELLE :



Le mobilier et l'électroménager ne sont pas fournis. La SCCV se réserve la possibilité d'apporter des modifications de dimensions libres et d'équipements, en fonction des contraintes techniques de construction.  
 Les retombées, soffites, faux-plafonds, et canalisations, ne sont pas tous représentés. L'aménagement des espaces verts est donné à titre indicatif, la SCCV se réserve la possibilité d'y apporter des modifications (Escaliers, différences de niveaux).  
 Les différences de niveaux entre logement et annexe privative sont de ~3cm pour les loggias au R.D.C. et de ~16cm pour les balcons, les terrasses étanchées.

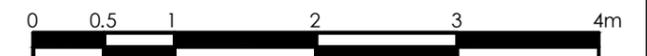

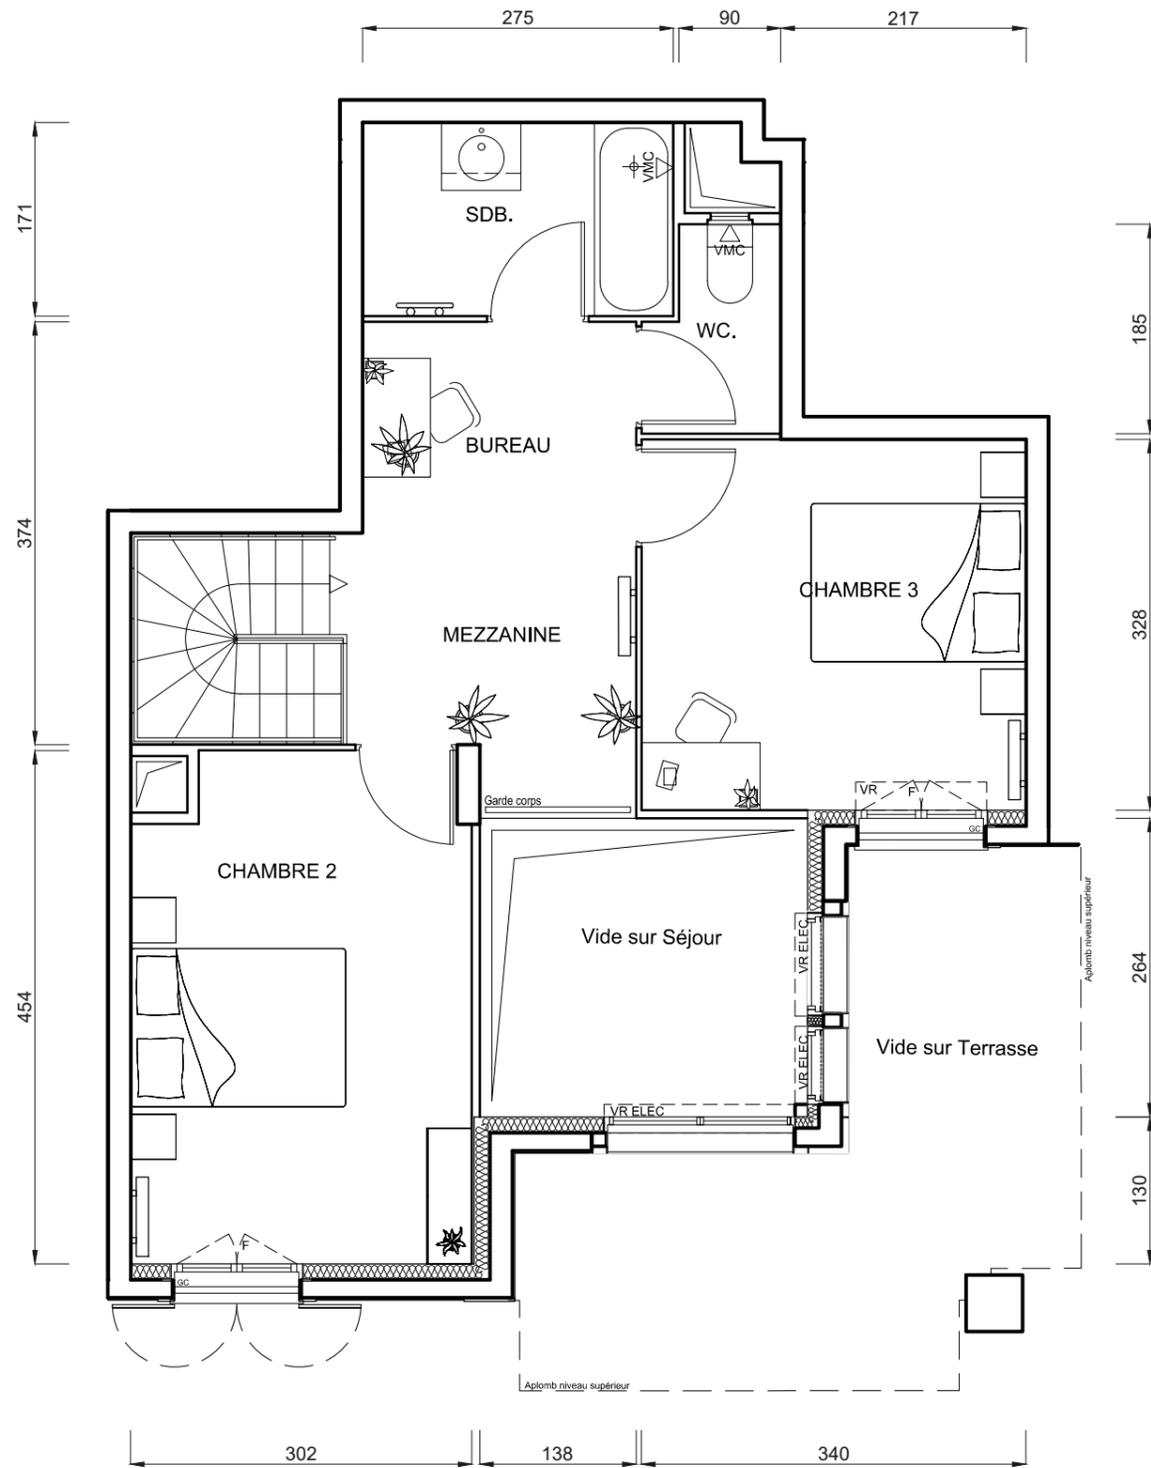

- LEGENDE :
- PF : Porte fenêtre
  - F : Fenêtre
  - VR : Volet roulant
  - VB : Volet battant
  - GC : Garde corps
  - PV : Pare vue
  - R : Réfrigérateur
  - LL : Lave linge
  - LV : Lave vaisselle
  - C : Cuisson
  - LC : Linéaire complémentaire
  - TRI : Tri sélectif
  - RP : Robinet de puisage

- Placard
- Tableau électrique
- Radiateur
- Sèche serviette
- Soffite
- Faux plafond
- Poutre
- Cloison fusible
- Gravillon

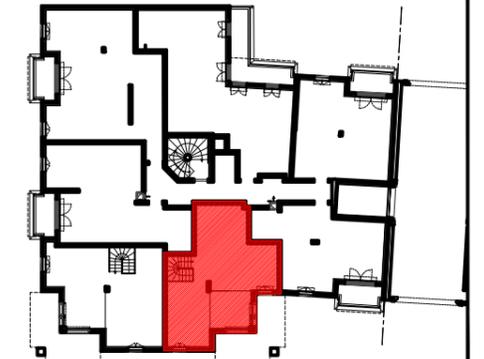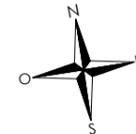

LOGEMENT	CAGE	ETAGE	APPART.
303	6A	1	3

**NIVEAU BAS**

SEJOUR / CUISINE	28,77 m <sup>2</sup>
ENTREE	4,48 m <sup>2</sup>
CHAMBRE 1	11,15 m <sup>2</sup>
SDB/WC	5,69 m <sup>2</sup>

**NIVEAU HAUT**

CHAMBRE 2	13,23 m <sup>2</sup>
CHAMBRE 3	11,15 m <sup>2</sup>
SDB	4,70 m <sup>2</sup>
WC	1,99 m <sup>2</sup>
BUREAU	4,52 m <sup>2</sup>
MEZZANINE	5,87 m <sup>2</sup>

**SURFACE TOTALE HABITABLE 91.55 m<sup>2</sup>**

TERRASSE (TOTAL) 16,00 m<sup>2</sup>

JARDIN (TOTAL) 9,16 m<sup>2</sup>

**SURFACE TOTALE PRIVATIVE 116.71 m<sup>2</sup>**

INDICE : 1 MODIFIÉ LE : 28/10/2022

DATE : 28/09/2022 ECHELLE :

Le mobilier et l'électroménager ne sont pas fournis. La SCCV se réserve la possibilité d'apporter des modifications de dimensions libres et d'équipements, en fonction des contraintes techniques de construction.  
 Les retombées, soffites, faux-plafonds, et canalisations, ne sont pas tous représentés. L'aménagement des espaces verts est donné à titre indicatif, la SCCV se réserve la possibilité d'y apporter des modifications (Escaliers, différences de niveaux).  
 Les différences de niveaux entre logement et annexe privative sont de ~3cm pour les loggias au R.D.C. et de ~16cm pour les balcons, les terrasses étanchées.

