


LEGENDE :

PF : Porte fenêtre
 FAV : Fenêtre allège vitrée
 FAP : Fenêtre allège pleine
 VR : Volet roulant
 GC : Garde corps
 PV : Pare vue
 EP : Eau pluviale
 R : Réfrigérateur
 LL : Lave linge
 LV : Lave vaisselle
 C : Cuisson
 TS : Tri sélectif
 LC : Linéaire complémentaire
 RP : Robinet de puisage


-  Eclairage + prise
-  Placard
-  Tableau électrique
-  Radiateur
-  Soffite Faux plafond

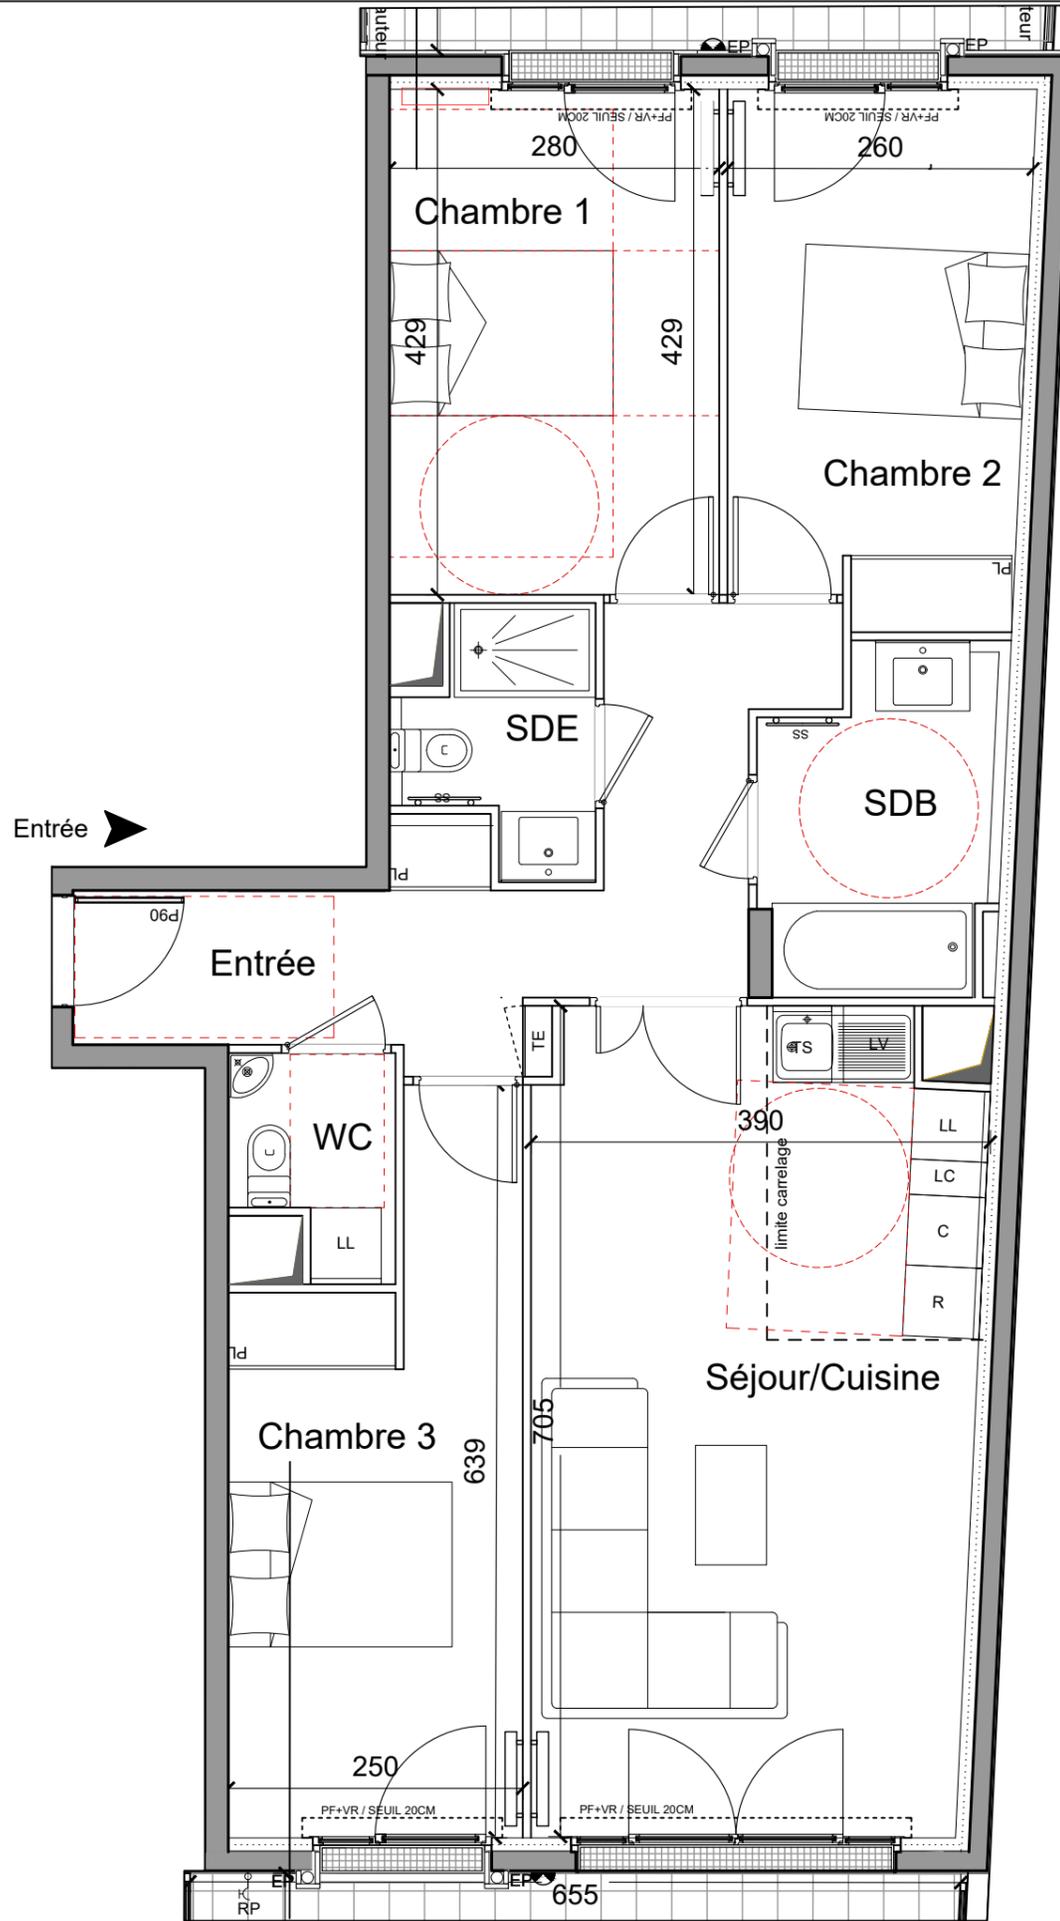

171 rue de Chatou COLOMBES (92)

brownfields
immobilier

HALL A1

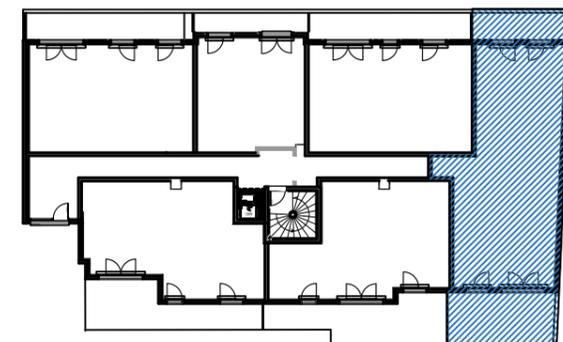

1er ETAGE

APPARTEMENT 4 PIECES

LOGEMENT	BATIMENT	ETAGE	APPART.
A1-105	A1	1	05

ENTREE	5.84 m ²
SEJOUR/CUISINE	25.96 m ²
CHAMBRE 1	12.01 m ²
CHAMBRE 2	11.26 m ²
CHAMBRE 3	13.31 m ²
DEGAGEMENT	5.47 m ²
SALLE DE BAIN	5.59 m ²
SALLE D'EAU	3.13 m ²
WC	2.33 m ²
SURFACE HABITABLE	84.90 m²
TERRASSE 1	9.36 m ²
TERRASSE 2	20.43 m ²
JARDIN PRIVATIF	8.75 m ²
SURFACE TOTALE	123.44 m²

INDICE : 00 MODIFIÉ LE: 10/03/2023
 DATE : 09/02/2023 ECHELLE : graphique



Le mobilier et l'électroménager (R, LL, LV, C, TS, LC) ne sont pas fournis. La SAS se réserve la possibilité d'apporter des modifications de dimensions libres et d'équipements, en fonction des contraintes techniques de construction. Les surfaces des placards sont comprises dans celles des pièces où ils se situent. Des modifications sont susceptibles d'être apportées à ce plan en fonction des nécessités techniques et réglementaires de la réalisation, tant en ce qui concerne les dimensions libres que l'équipement. Les soffites, faux-plafonds, retombées, gaines techniques, canalisations, trappes de visite, descentes d'eaux pluviales, équipements électriques, ne sont pas systématiquement représentés ou le sont à titre indicatif. Les dimensions et les implantations des appareils de chauffage, lorsqu'ils sont représentés, sont indicatives et seront soumises à la conformité de l'étude thermique.