


SCCV CHAMPIGNY MONUMENT

Terrasses de Neuville

BATIMENT C

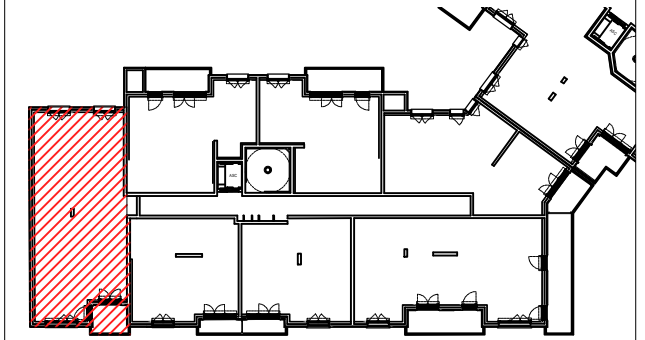

ETAGE R+4

LOGEMENT 4 PIECES



LOGEMENT	CAGE	ETAGE	APPART.
346	C	4	6

ENTREE	5,47 m ²
SEJOUR/CUISINE	25,31 m ²
CHAMBRE 1	11,98 m ²
CHAMBRE 2	9,21 m ²
CHAMBRE 3	11,19 m ²
SALLE DE BAINS	6,40 m ²
SALLE D'EAU	2,17 m ²
WC	1,45 m ²
DEGAGEMENT	3,85 m ²
SURFACE TOTALE HABITABLE	77,03 m²
BALCON	4,28 m ²
SURFACE TOTALE PRIVATIVE	81,31 m²

LEGENDE :

- PF : Porte fenêtre
- F : Fenêtre
- VR : Volet roulant
- VB : Volet battant
- AV : Allège vitrée
- GC : Garde corps
- PV : Pare vue
- R : Réfrigérateur
- LL : Lave linge
- LV : Lave vaisselle
- C : Cuisson
- LC : Linéaire complémentaire
- TRI : Tri sélectif
- RP : Robinet de puisage

- Placard
- Tableau électrique
- Radiateur
- Sèche serviette
- Soffite
- Faux plafond
- Poutre
- Cloison fusible
- Gravillon

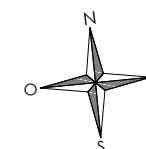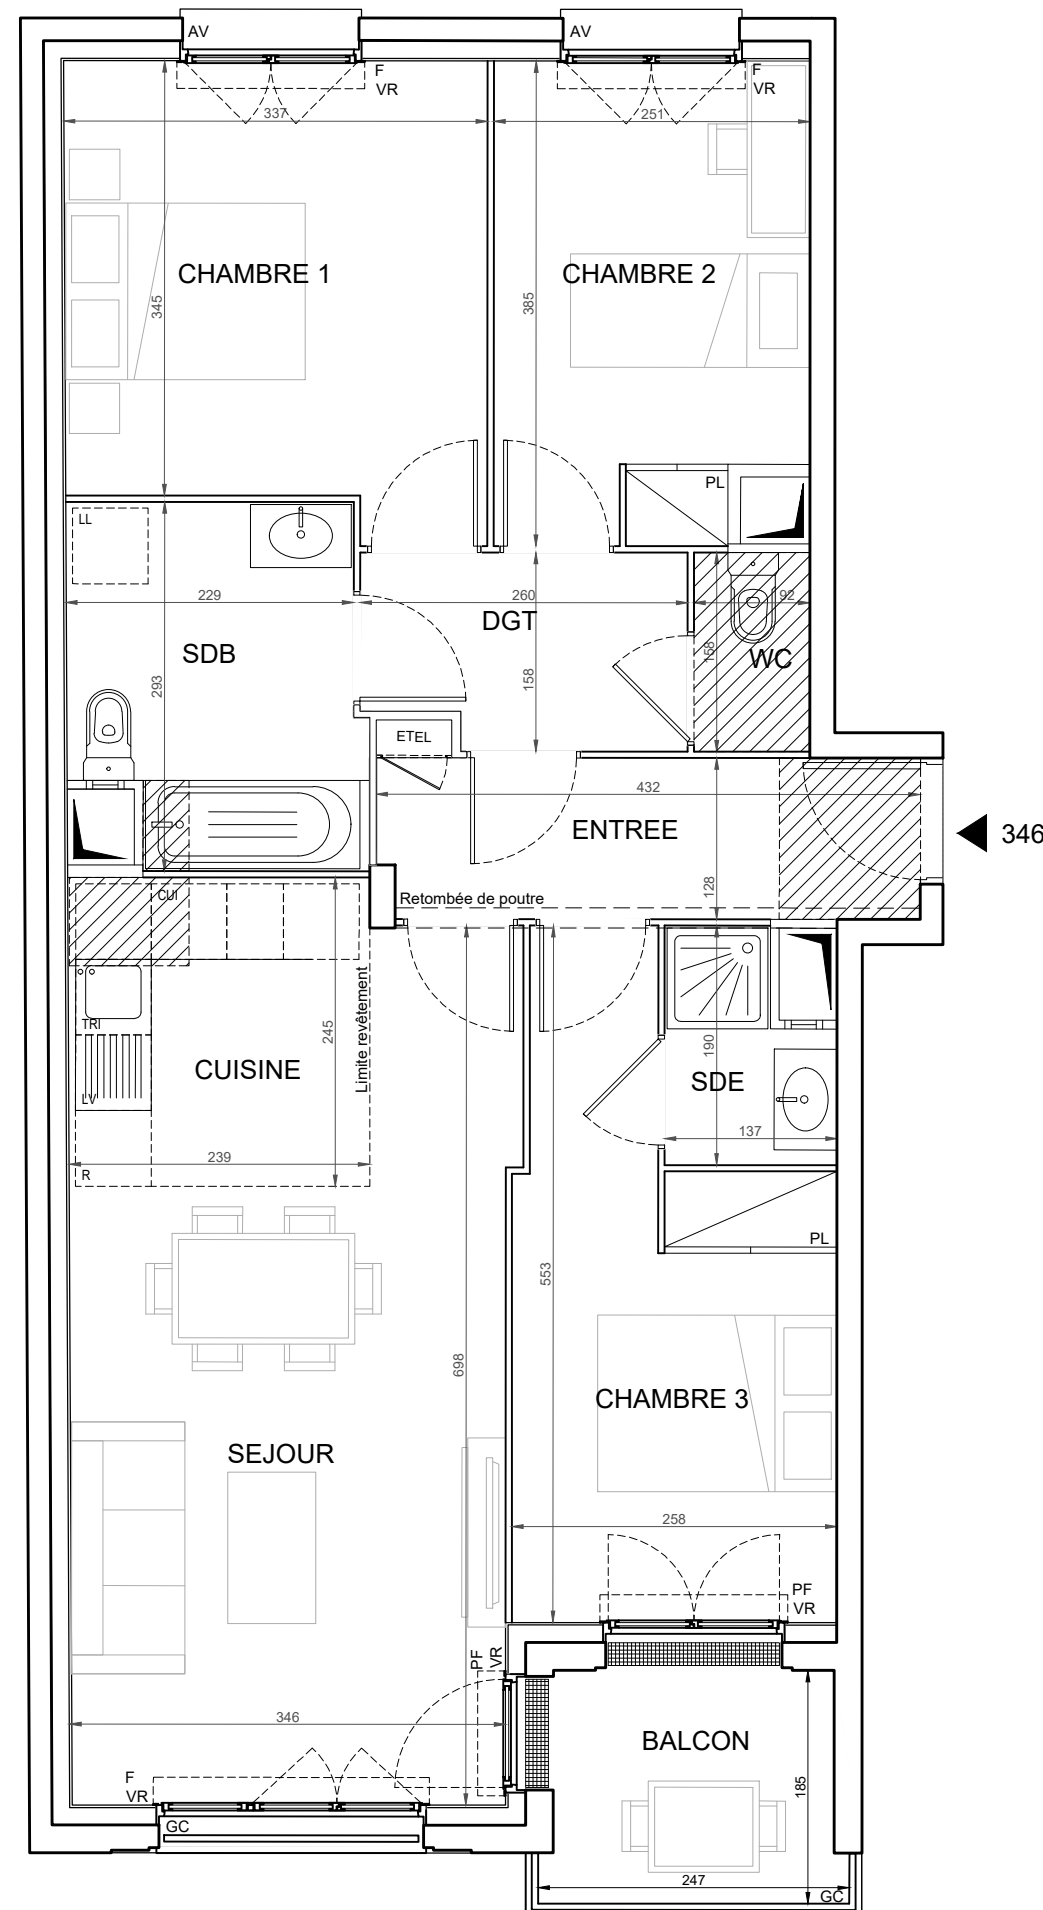

INDICE : MODIFIÉ LE :
DATE : 06/10/2023 ECHELLE : 1:60

