


**SCCV CHAMPIGNY MONUMENT**


**Terrasses de Neuville**

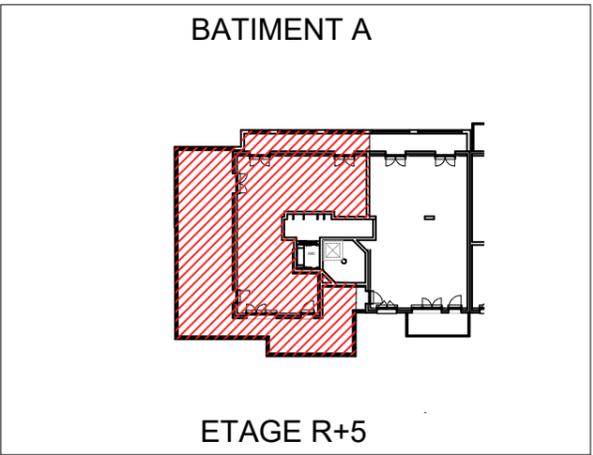

**LOGEMENT 3 PIECES**



LOGEMENT	CAGE	ETAGE	APPART.
151	A	5	1

ENTREE	4,90 m <sup>2</sup>
SEJOUR/CUISINE	22,74 m <sup>2</sup>
CHAMBRE 1	12,74 m <sup>2</sup>
CHAMBRE 2	10,00 m <sup>2</sup>
SALLE DE BAIN	6,20 m <sup>2</sup>
WC	1,30 m <sup>2</sup>
DEGAGEMENT	5,48 m <sup>2</sup>
RANGEMENT	1,49 m <sup>2</sup>
<b>SURFACE TOTALE HABITABLE</b>	<b>64,85 m<sup>2</sup></b>
TERRASSE 1	63,43 m <sup>2</sup>
TERRASSE 2	11,01 m <sup>2</sup>
<b>SURFACE TOTALE PRIVATIVE</b>	<b>139,29 m<sup>2</sup></b>

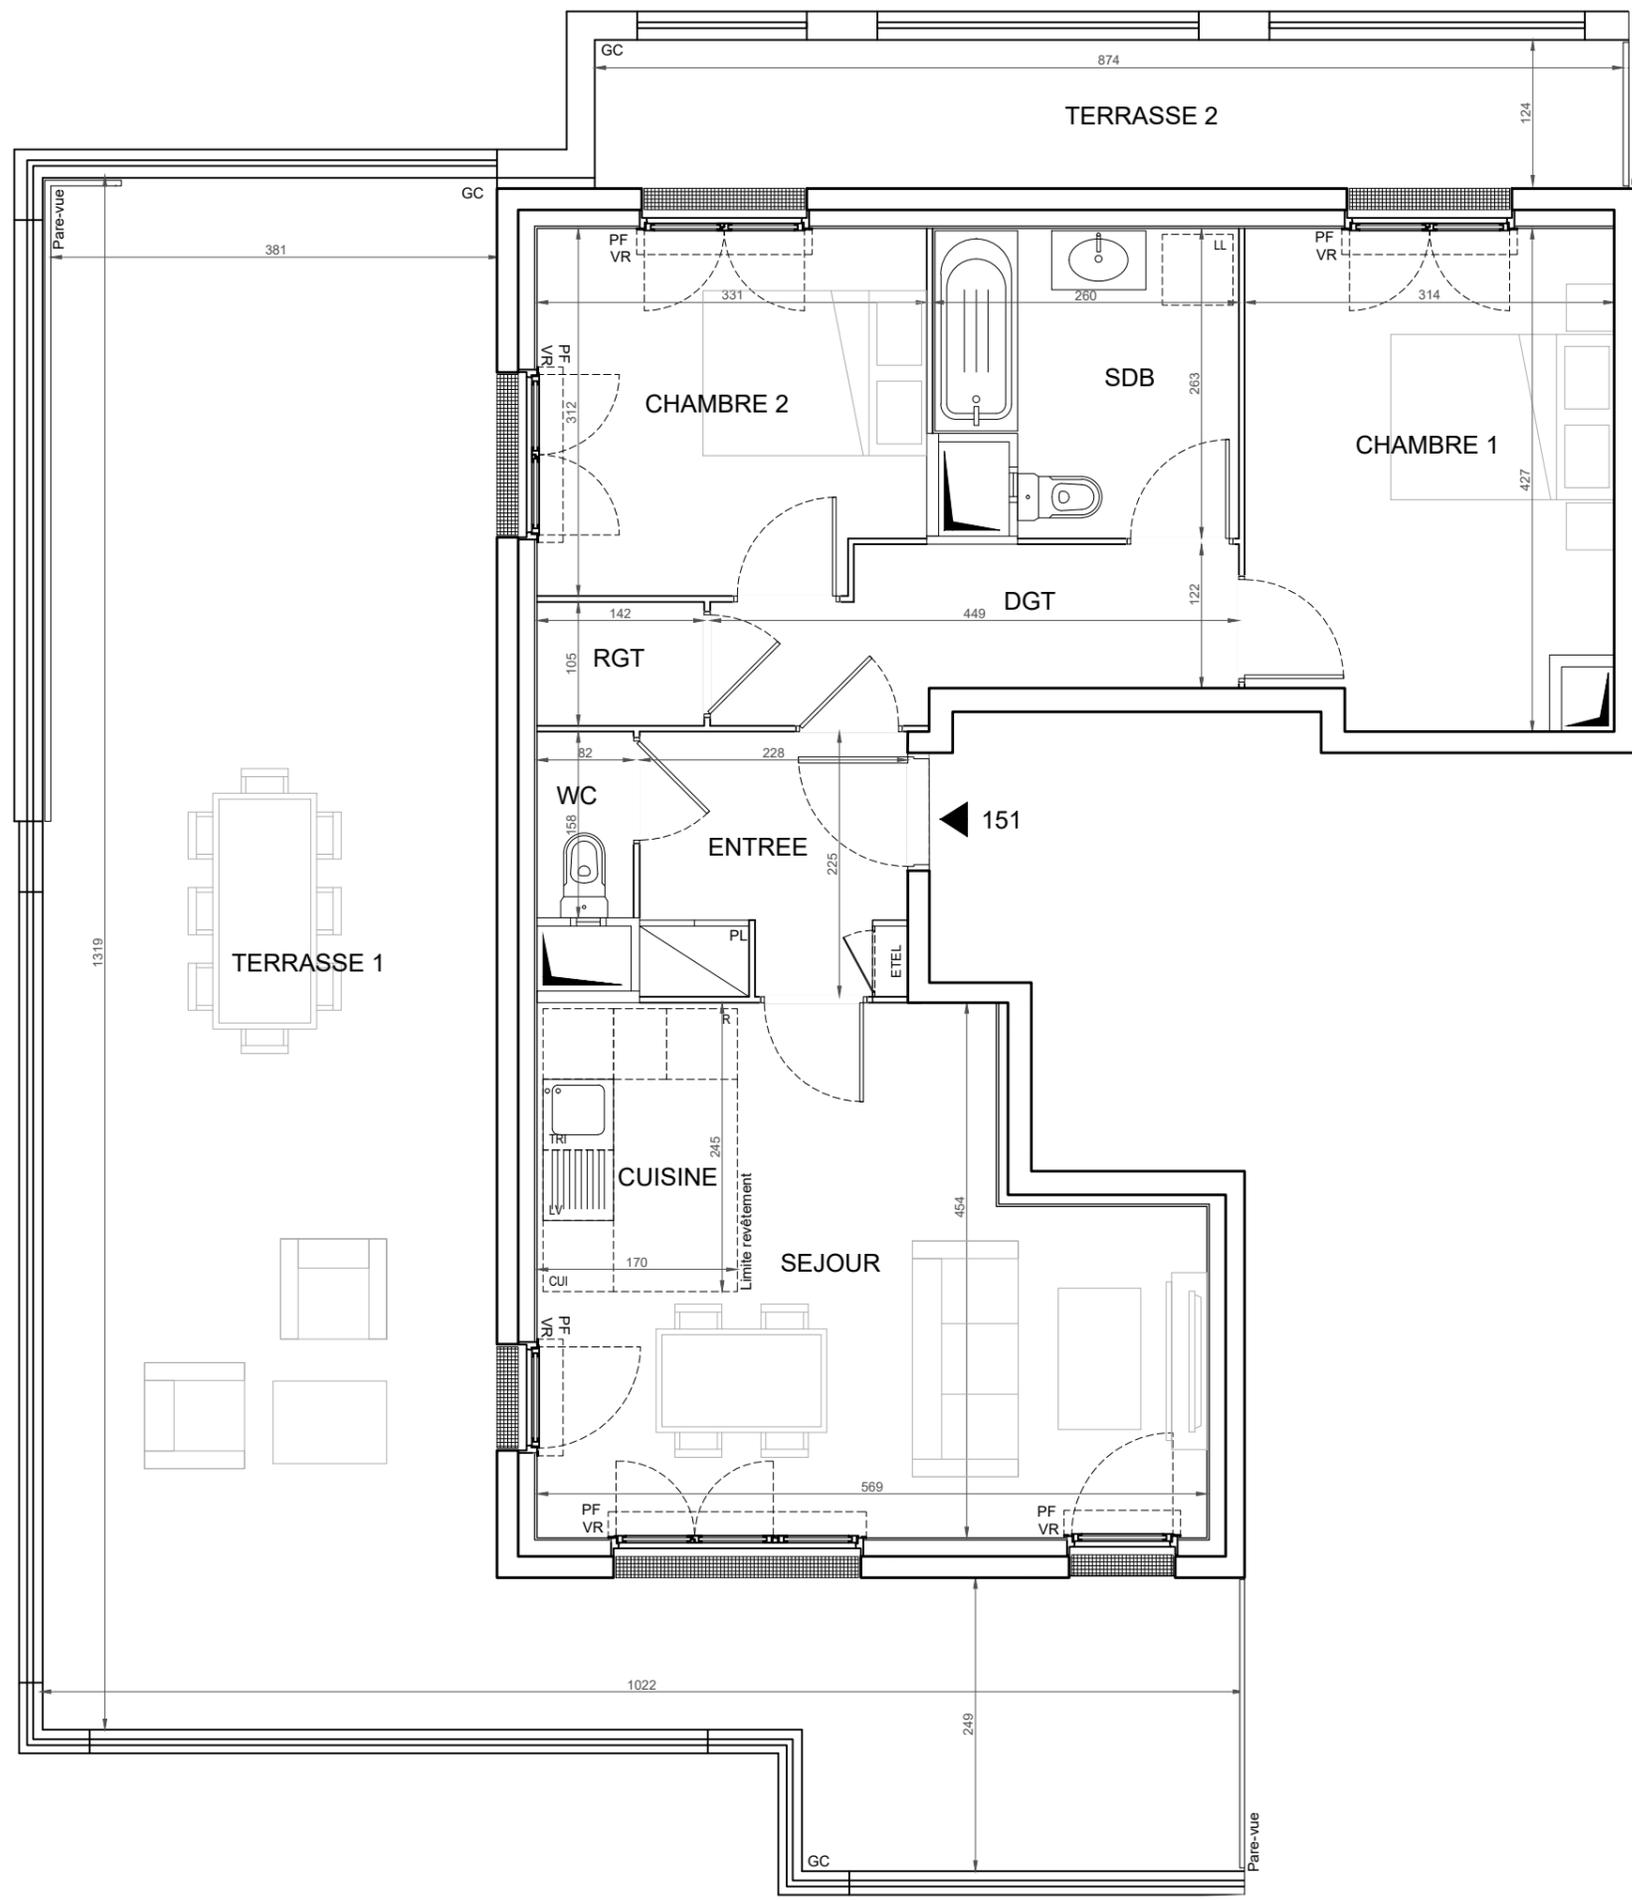

**LEGENDE :**

PF : Porte fenêtre  
 F : Fenêtre  
 VR : Volet roulant  
 VB : Volet battant  
 AV : Allège vitrée  
 GC : Garde corps  
 PV : Pare vue  
 R : Réfrigérateur  
 LL : Lave linge  
 LV : Lave vaisselle  
 C : Cuisson  
 LC : Linéaire complémentaire  
 TRI : Tri sélectif  
 RP : Robinet de puisage

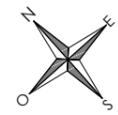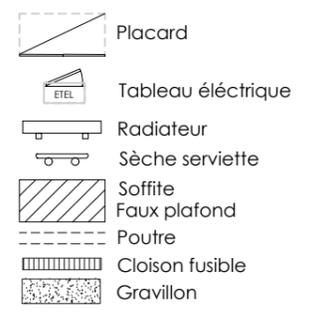

INDICE : MODIFIÉ LE :  
 DATE : 06/10/2023 ECHELLE : 1:60



Le mobilier et l'électroménager ne sont pas fournis. La SCCV se réserve la possibilité d'apporter des modifications de dimensions libres et d'équipements, en fonction des contraintes techniques de construction.  
 Les retombées, soffites, faux-plafonds, et canalisations, ne sont pas tous représentés. L'aménagement des espaces verts est donné à titre indicatif, la SCCV se réserve la possibilité d'y apporter des modifications (Escaliers, différences de niveaux).  
 Les différences de niveaux entre logement et annexe privative sont de ~3cm pour les loggias au R.D.C. et de ~16cm pour les balcons, les terrasses étanchées.